



Plochy jednotlivých místností jsou pouze orientační. Vybavení zařízení v plánech (nábytek, kuch. linka, el. spotřebiče, atd.) nejsou součástí dodávky. Rozsah dodávky je specifikován ve standardu. Investor si vyhrazuje právo na drobné úpravy.

VERZE 09/2024

schéma projektu – budova Gamma


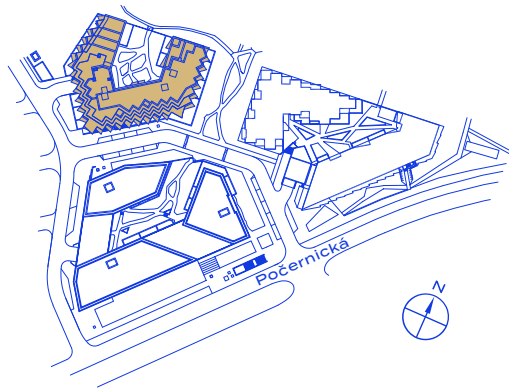


schéma umístění bytu



řez objektem

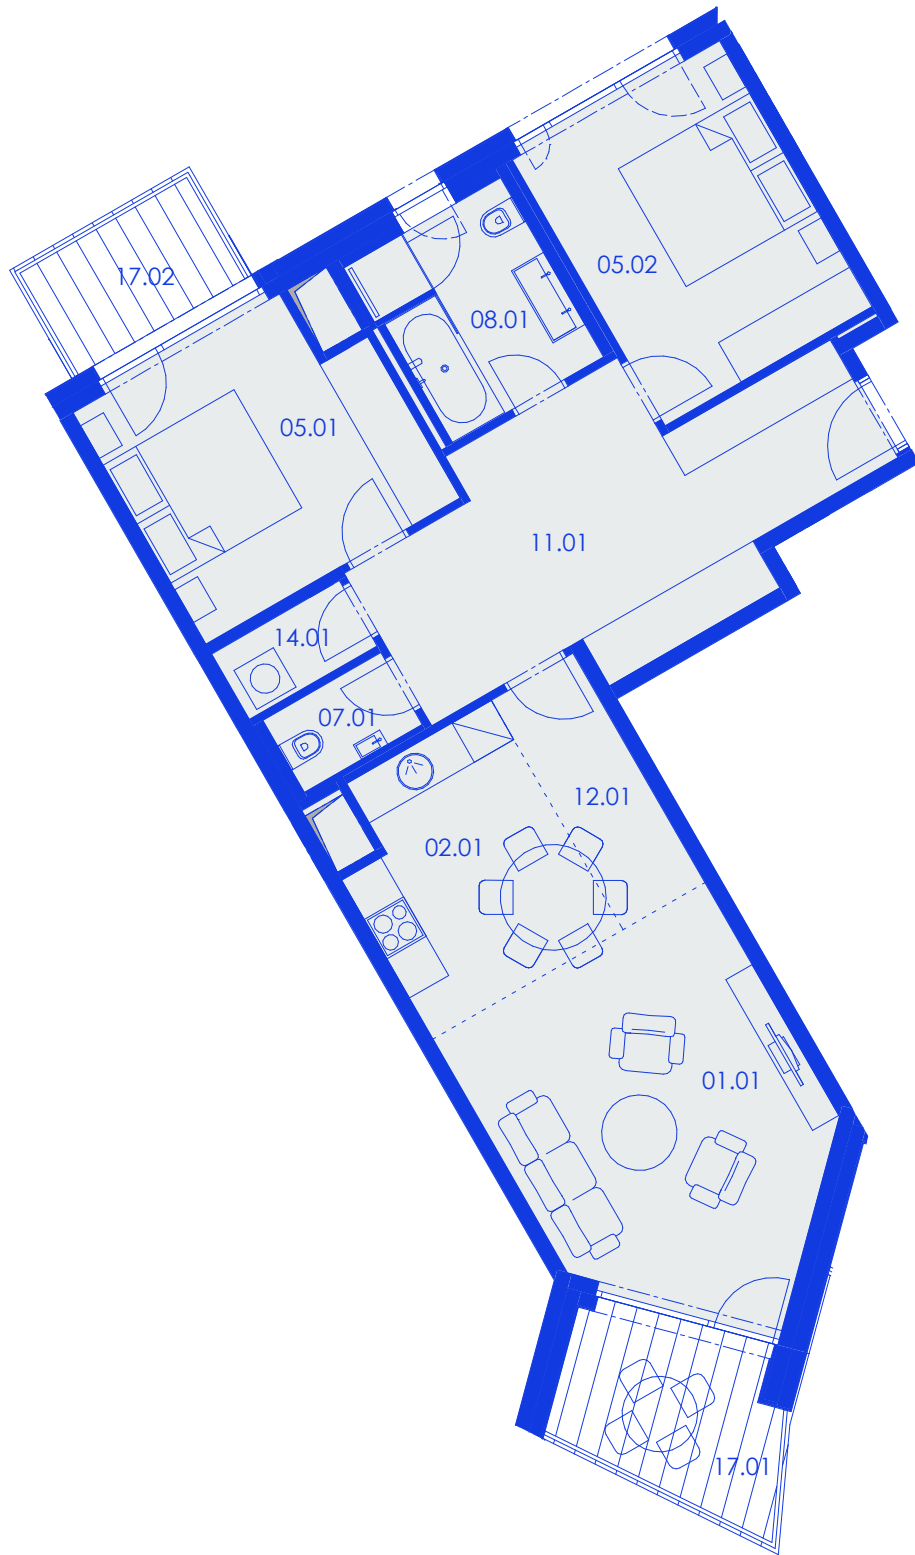

RG.A.07.01 Byt

91,6 m² + 5 m² + 6,6 m²
plocha + terasy/balkony
3+KK | 7. NP

č. m.	název místnosti	užitná plocha m ²
11.01	vstupní hala	18,8
07.01	toaleta	2,0
01.01	obývací pokoj	19,1
05.01	ložnice	12,9
05.02	ložnice	12,8
02.01	kuchyň	9,4
08.01	koupelna + toaleta	6,3
14.01	komora	1,9
12.01	chodba	4,4
17.01	balkon	5
17.02	balkon	6,6

