



Plochy jednotlivých místností jsou pouze orientační. Vybavení zařízení v plánech (nábytek, kuch. linka, el. spotřebiče, atd.) nejsou součástí dodávky. Rozsah dodávky je specifikován ve standardu. Investor si vyhrazuje právo na drobné úpravy.

VERZE 09/2024

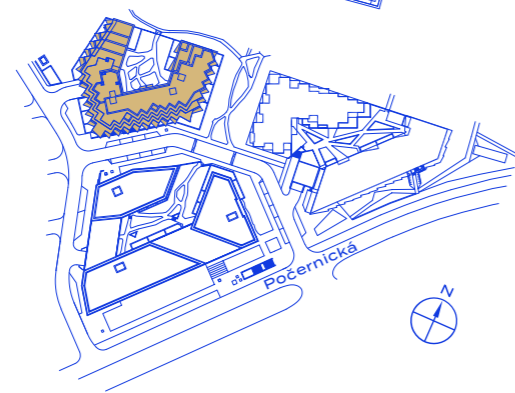
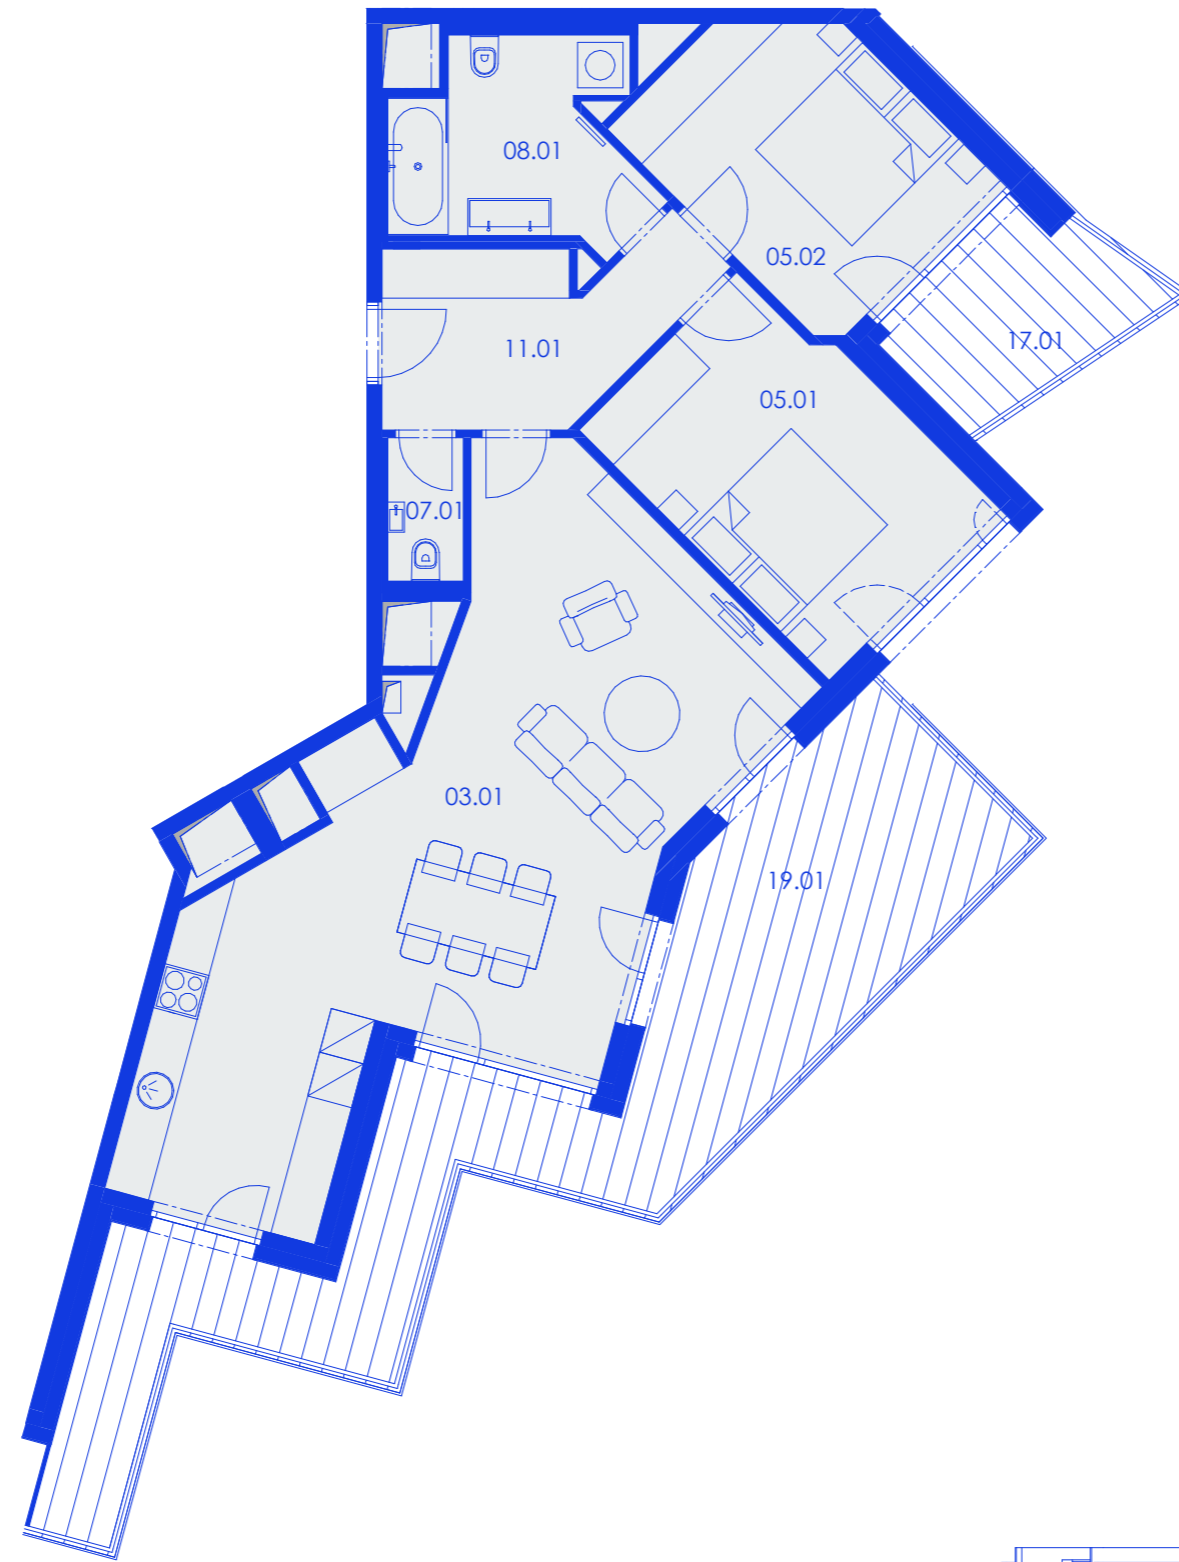


schéma projektu – budova Gamma


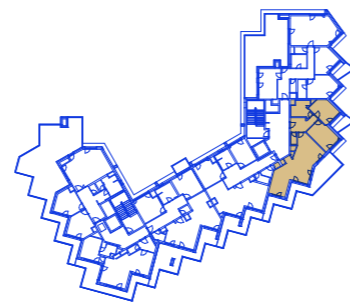


schéma umístění bytu



řez objektem

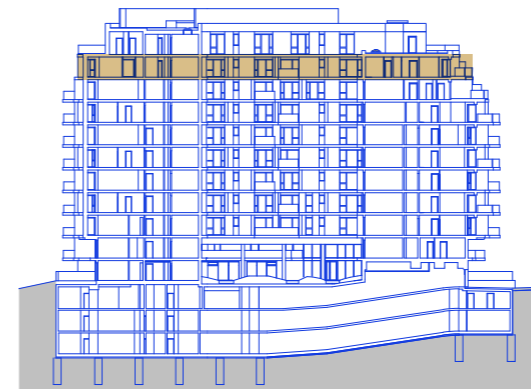

RG.A.10.02 Byt

93,1 m² + 6,6 m² + 33,1 m²

plocha + terasy/balkony

3+KK | 10. NP

č. m.	název místnosti	užitná plocha m ²
11.01	vstupní hala	8,7
07.01	toaleta	1,9
03.01	obývací pokoj + kk	43,7
05.01	ložnice	14,6
05.02	ložnice	12,5
08.01	koupelna + toaleta	7,8
19.01	terasa	33,1
17.01	balkon	6,6

HAGIBOR

by **CRESTYL**