


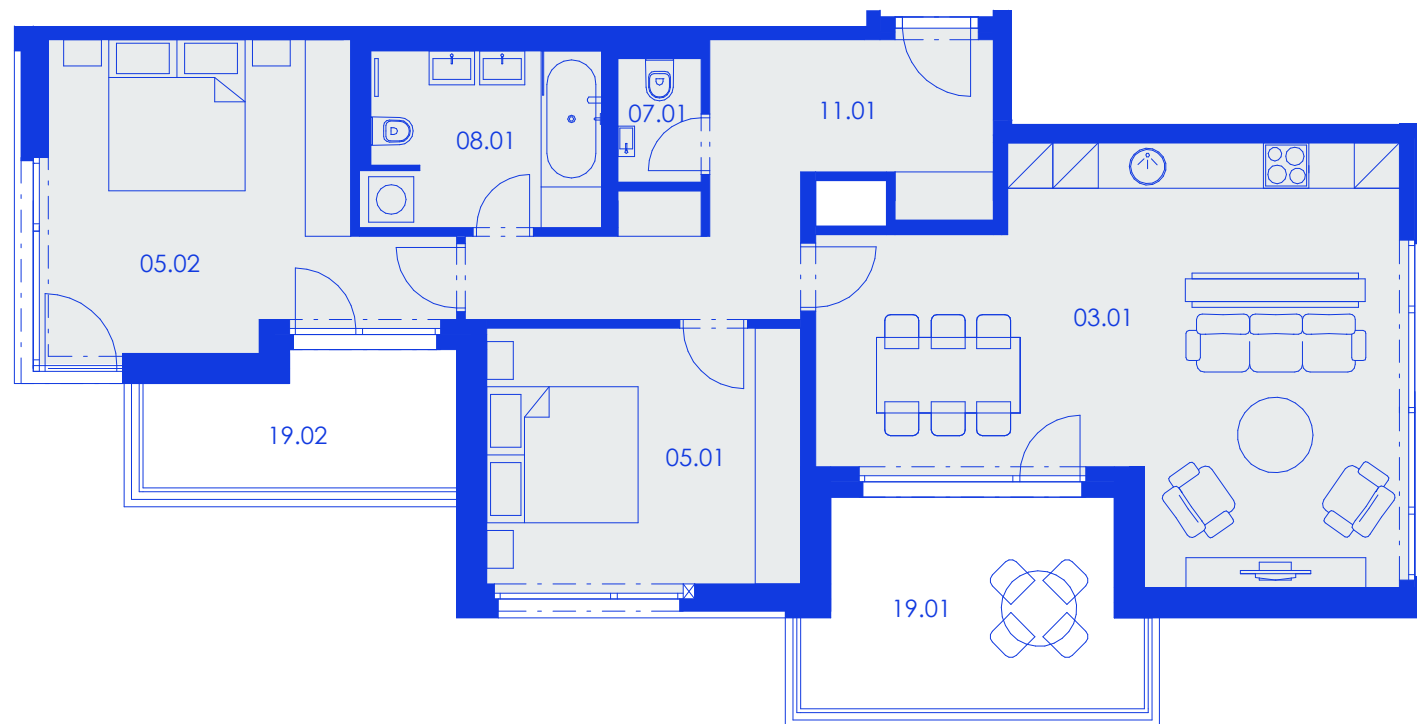

Byt

HG.A1.04.02

96,7 m²

3+KK | 4. NP

č. m.	název místnosti	užitná plocha m ²
11.01	vstupní hala	14.0
03.01	obývací pokoj + kk	35.9
05.01	ložnice	14.0
05.02	ložnice	17.6
08.01	koupelna + toaleta	7.2
07.01	toaleta	1.8
19.01	terasa	12.4
19.02	terasa	7.6

Plochy jednotlivých místností jsou pouze orientační. Vybavení zařízení v plátech (nabýtek, kuch. linka, el. spotřebiče, atd.) nejsou součástí dodávky. Rozsah dodávky je specifikován ve standardu. Investor si vyhrazuje právo na drobné úpravy.

VERZE 07/2019

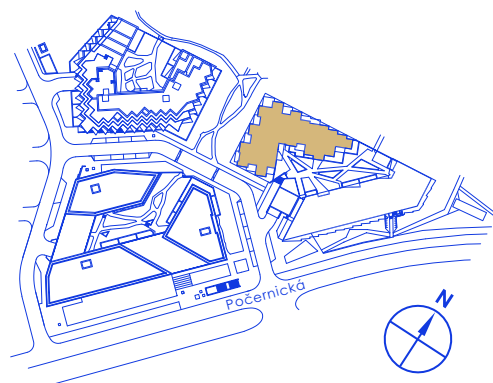


SCHÉMA PROJEKTU


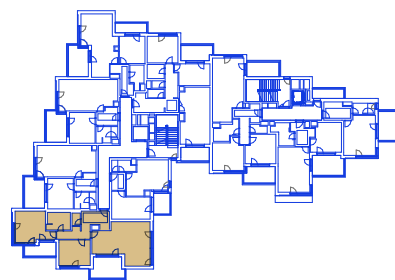


SCHÉMA UMÍSTĚNÍ BYTU

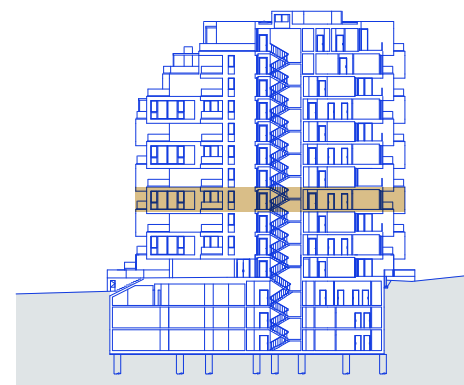

ŘEZ OBJEKTEM