

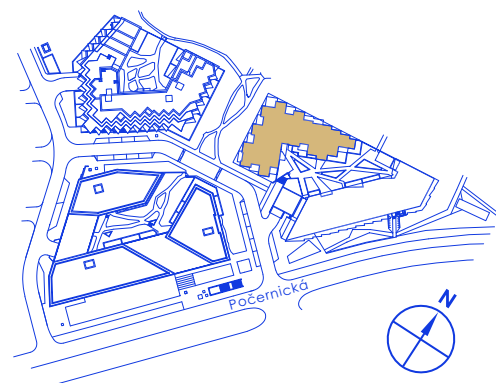
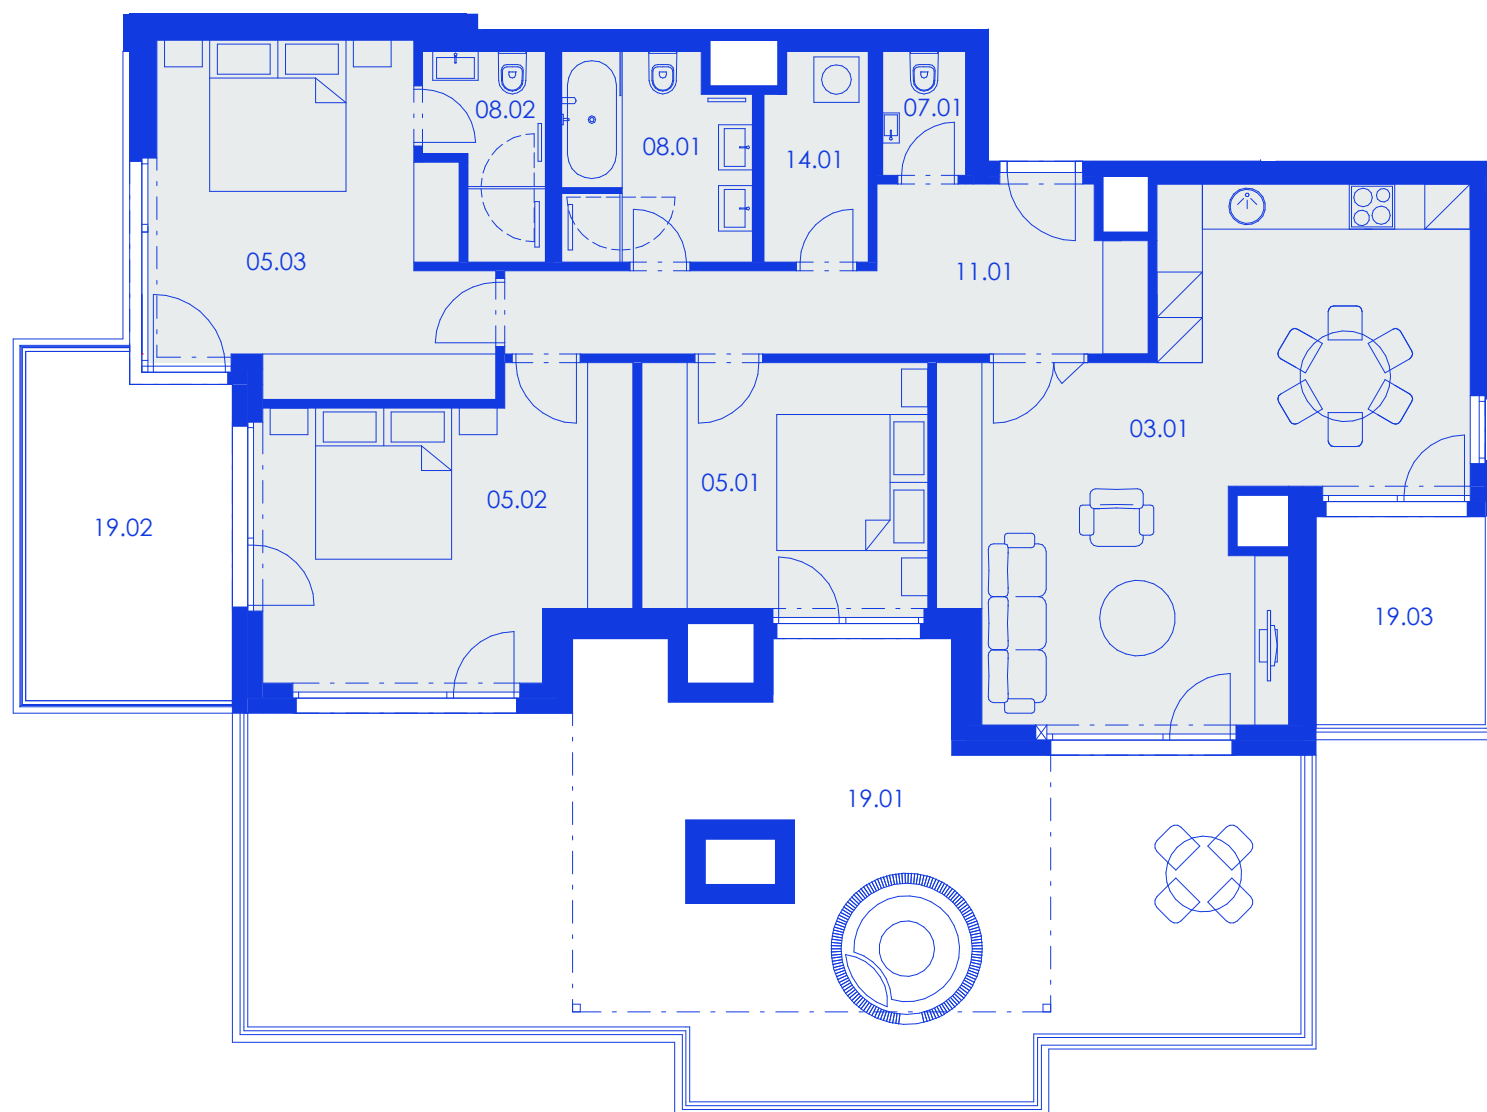


SCHÉMA PROJEKTU


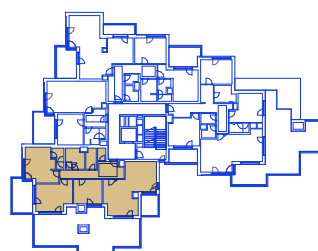


SCHÉMA UMÍSTĚNÍ BYTU



ŘEZ OBJEKTEM

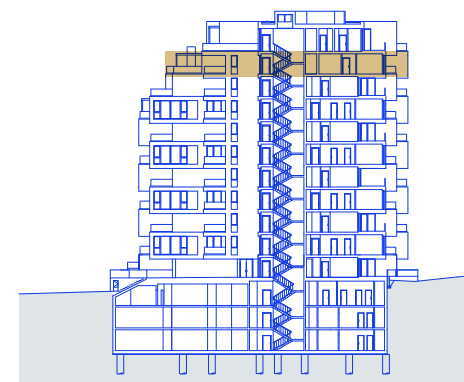

Byt
HG.A1.10.01
119,7 m²
4+KK | 10. NP

č. m.	název místnosti	užitná plocha m ²
11.01	vstupní hala	13.2
03.01	obývací pokoj + kk	34.8
05.01	ložnice	12.3
05.02	ložnice	17.6
05.03	ložnice	17.9
08.01	koupelna + toaleta	6.6
08.02	koupelna + toaleta	3.7
07.01	toaleta	1.9
14.01	komora	3.7
19.01	terasa	64.7
19.02	terasa	11.5
19.03	terasa	6.7

HAGIBOR
REPUBLIC

by **CRESTYL**

Plochy jednotlivých místností jsou pouze orientační. Vytvářené zařízení v plátech (nabýtek, kuch. linka, el. spotřebiče, atd.) nejsou součástí dodávky. Rozsah dodávky je specifikován ve standardu. Investor si vyhrazuje právo na drobné úpravy.

VERZE 07/2019