



Byt
HG.A1.10.04
120,3 m²
 4+KK | 10. NP

č. m.	název místnosti	užitná plocha m ²
11.01	vstupní hala	20.1
03.01	obývací pokoj + kk	35.2
05.01	ložnice	15.6
05.02	ložnice	13.3
05.03	ložnice	14.2
08.01	koupelna + toaleta	5.9
08.02	koupelna + toaleta	3.2
07.01	toaleta	2.5
14.01	komora	2.5
19.01	terasa	65.9
19.02	terasa	7.3

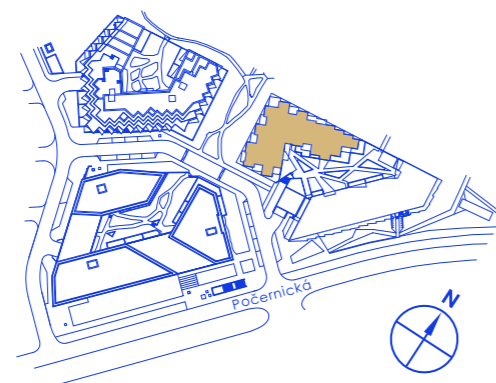
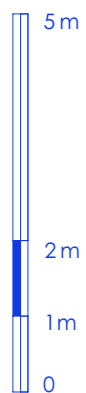
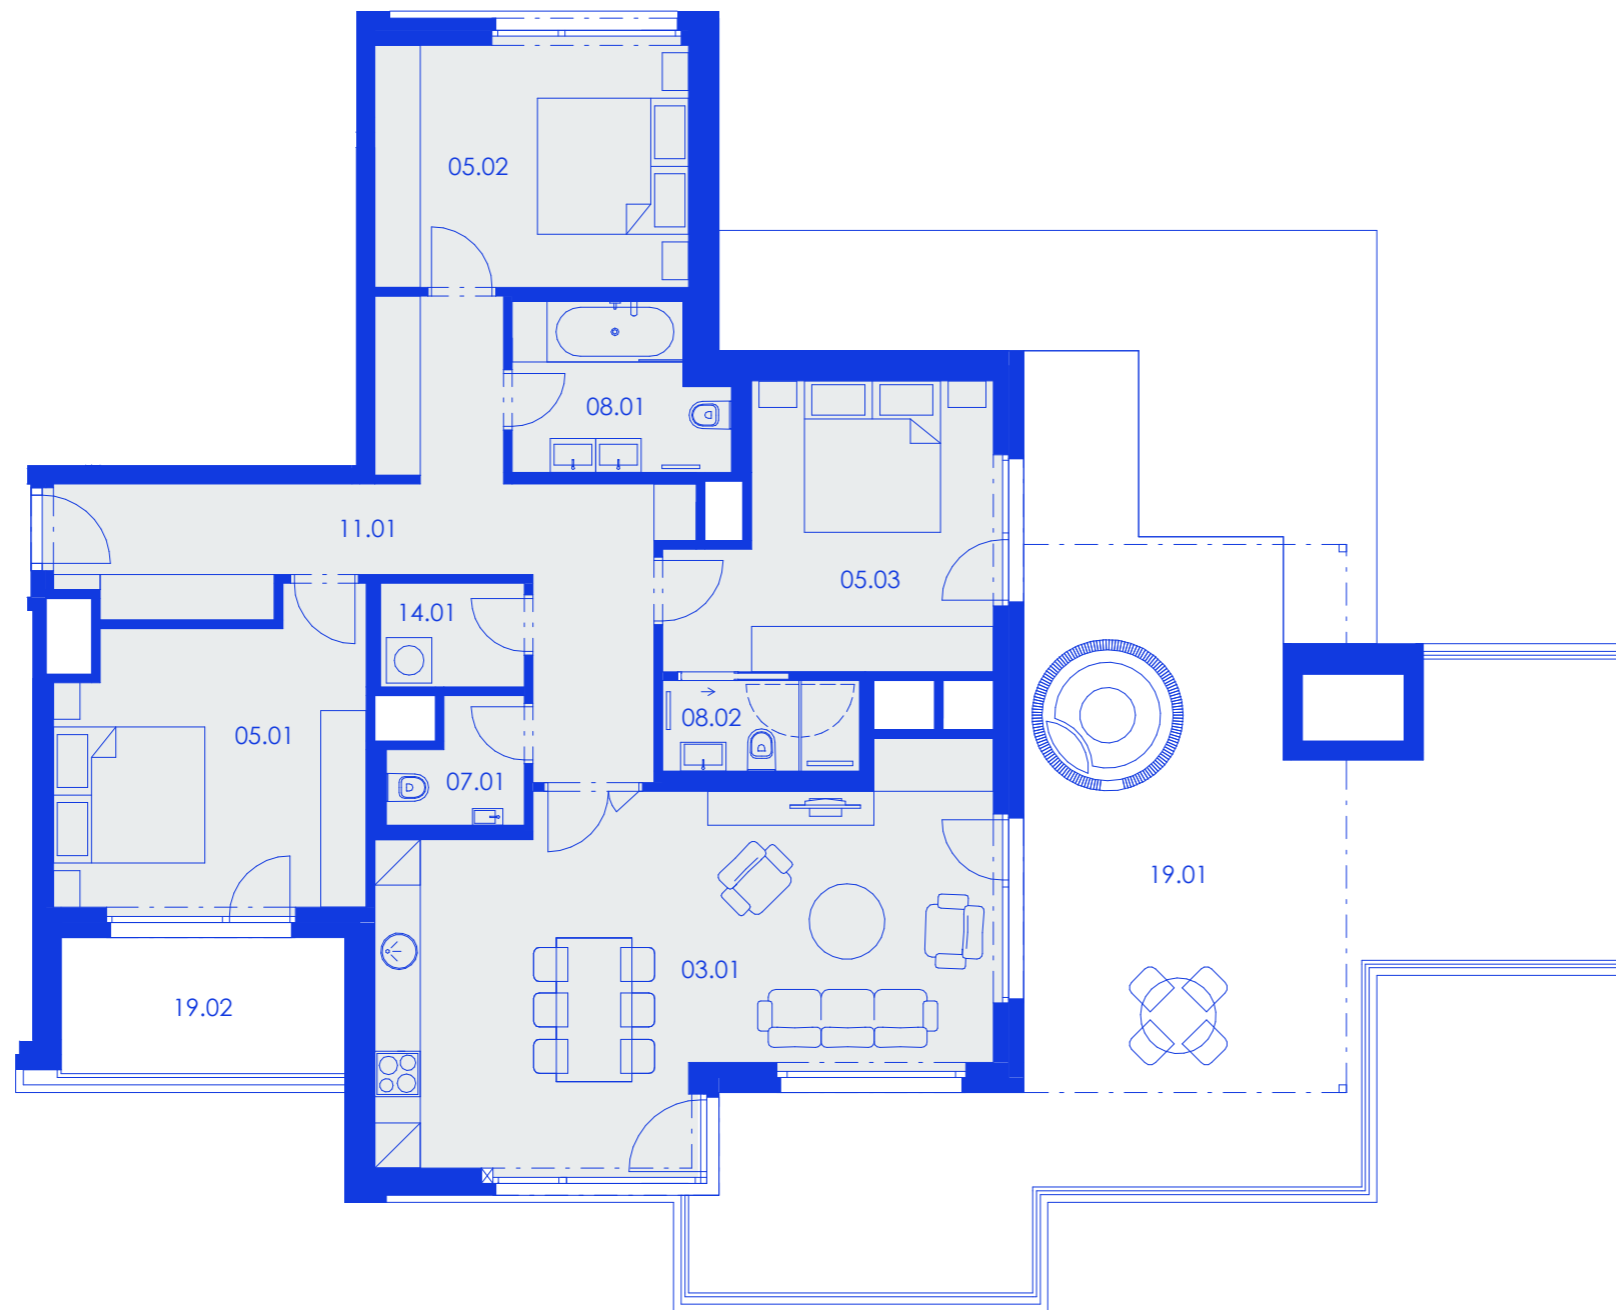


SCHÉMA PROJEKTU


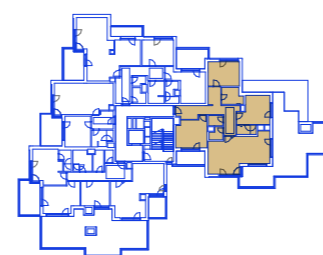


SCHÉMA UMÍSTĚNÍ BYTU

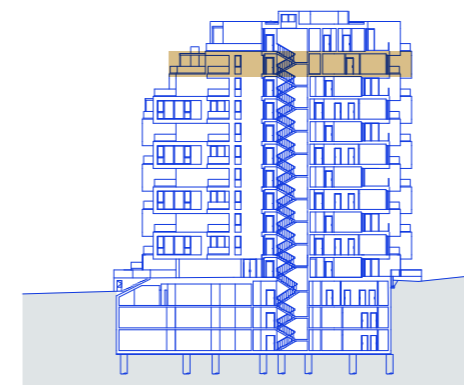

ŘEZ OBJEKTEM

Plochy jednotlivých místností jsou pouze orientační. Vybavené zařízení v plátech (nábytek, kuch. linka, el. spotřebiče, atd.) nejsou součástí dodávky. Rozsah dodávky je specifikován ve standardu. Investor si vyhrazuje právo na drobné úpravy.

VERZE 07/2019

HAGIBOR
 REPUBLIC

by **CRESTYL**