
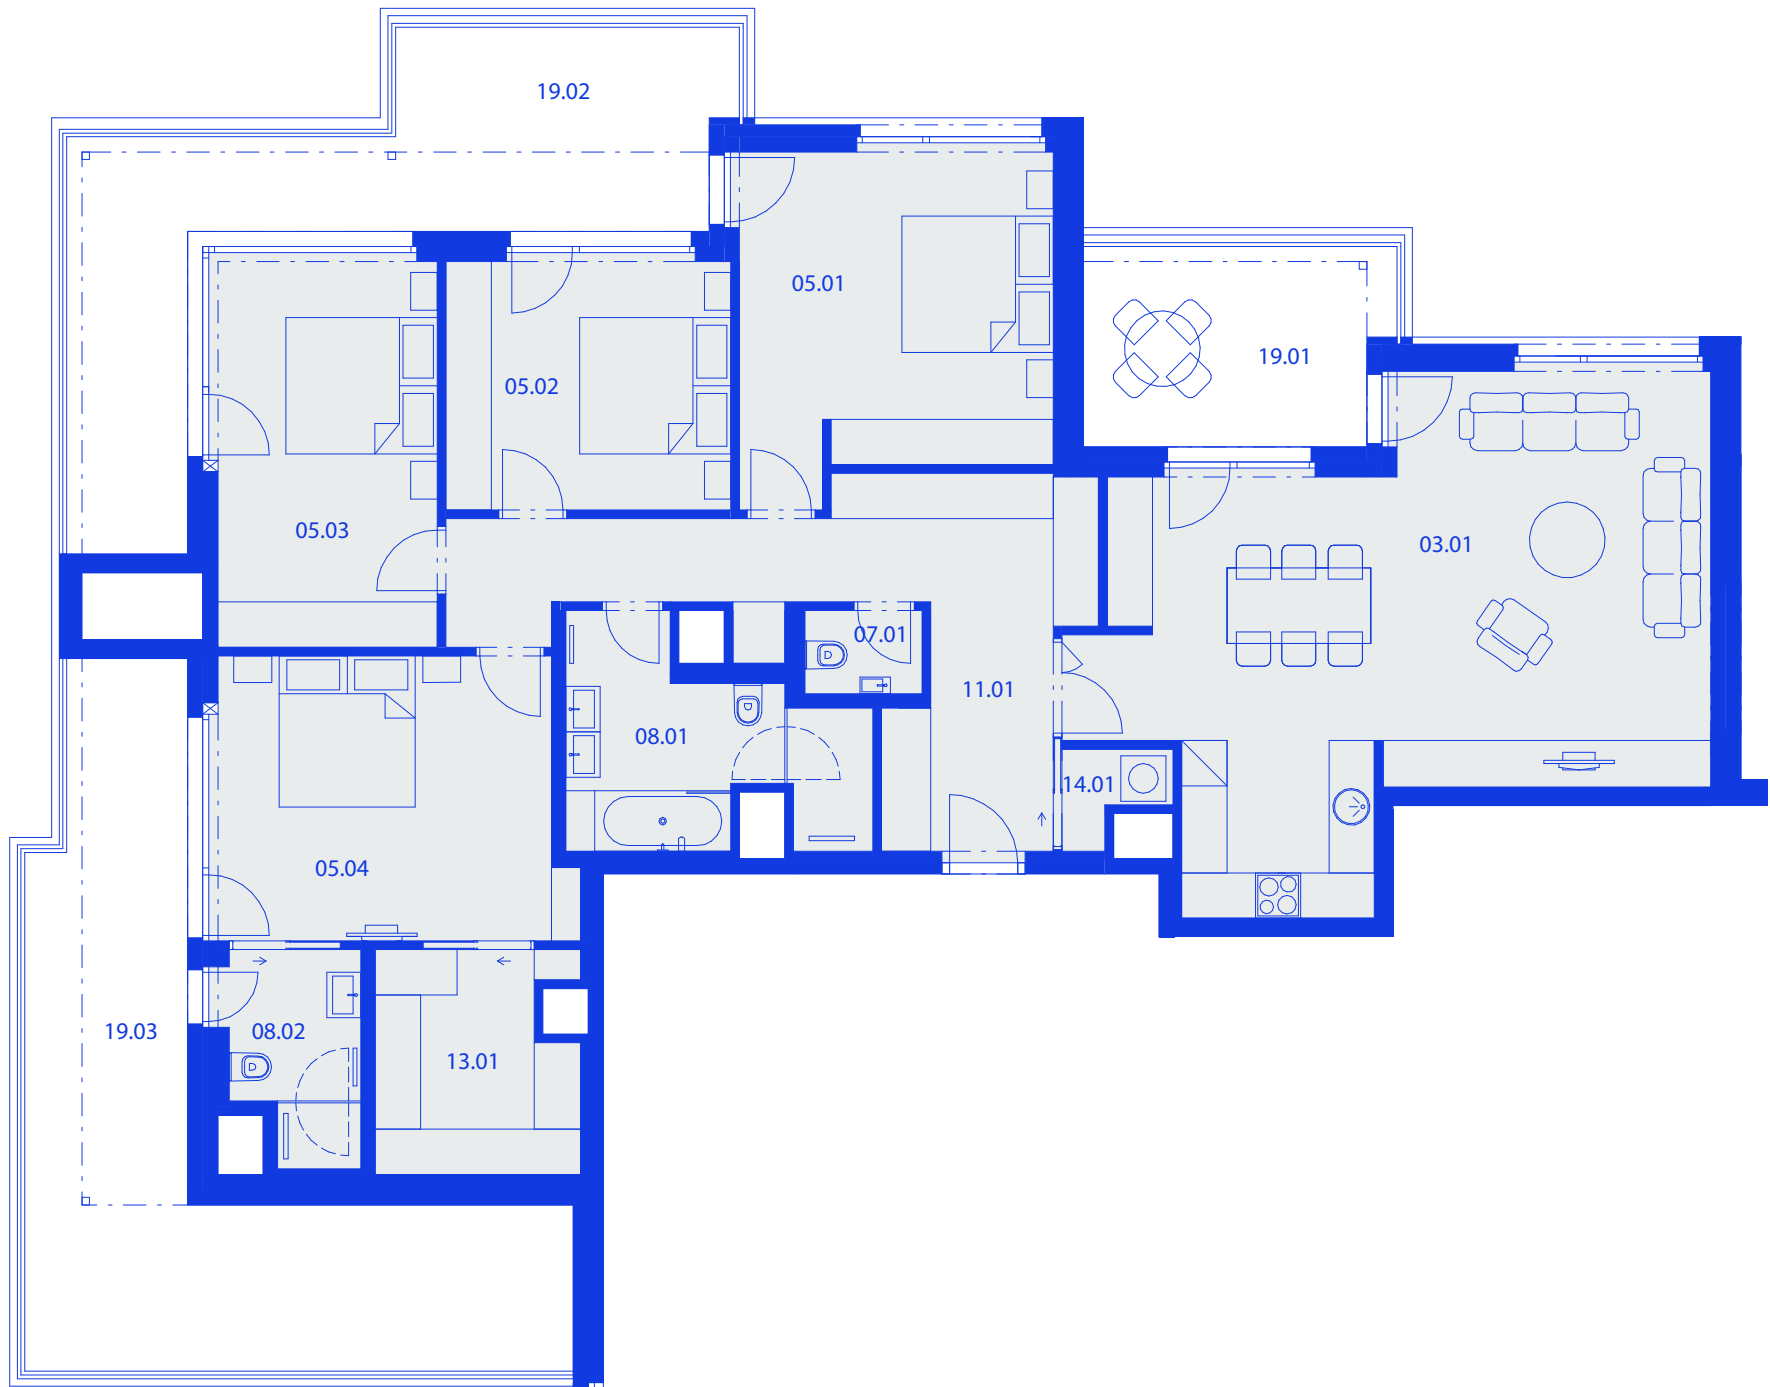


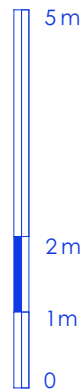

Plochy jednotlivých místností jsou pouze orientační. Vybavené zařízení v plátech (nabýtek, kuch. linka, el. spotřebiče, atd.) nejsou součástí dodávky. Rozsah dodávky je specifikován ve standardu. Investor si vyhrazuje právo na drobné úpravy.

VERZE 07/2019

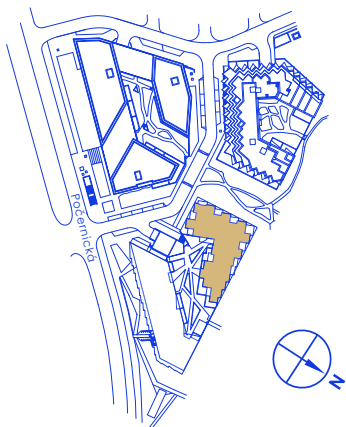


SCHÉMA PROJEKTU


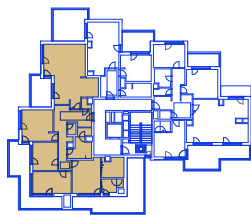


SCHÉMA UMÍSTĚNÍ BYTU



ŘEZ OBJEKTEM

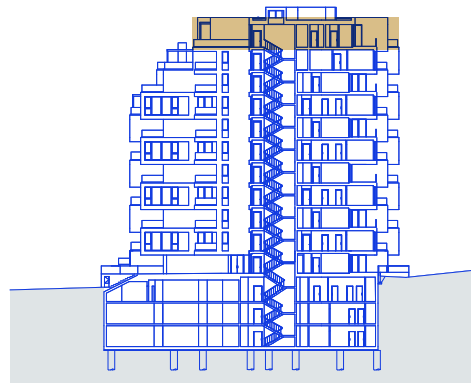

Byt
HG.A1.11.01
161,0 m²
5+KK | 11. NP

č. m.	název místnosti	užitná plocha m ²
11.01	vstupní hala	20,0
03.01	obývací pokoj + kk	44,1
05.01	ložnice	17,7
05.02	ložnice	12,3
05.03	ložnice	14,8
05.04	ložnice	17,2
08.01	koupelna + toaleta	9,3
08.02	koupelna + toaleta	4,5
07.01	toaleta	1,8
14.01	komora	1,3
13.01	šatna	7,8
19.01	terasa	11,2
19.02	terasa	25,9
19.03	terasa	31,8