



Byt
HG.A2.01.02
111 m²
 4+KK | 1. NP

č. m.	název místnosti	užitná plocha m ²
11.01	vstupní hala	16.1
03.01	obývací pokoj + kk	30.7
05.01	ložnice	14.4
05.02	ložnice	13.3
05.03	ložnice	16.2
08.01	koupelna + toaleta	5.3
08.02	koupelna + toaleta	2.9
07.01	toaleta	2.3
14.01	komora	1.7
19.01	terasa	10.8
19.02	terasa	11.8
19.03	terasa	3.4
20.01	zahrada	17.1

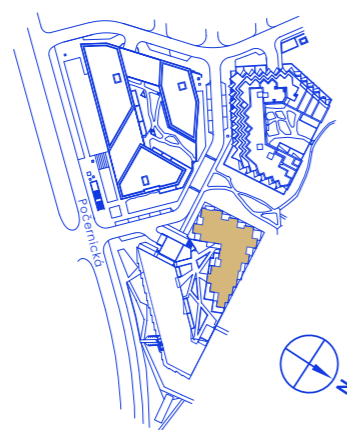
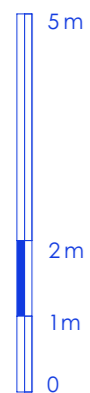
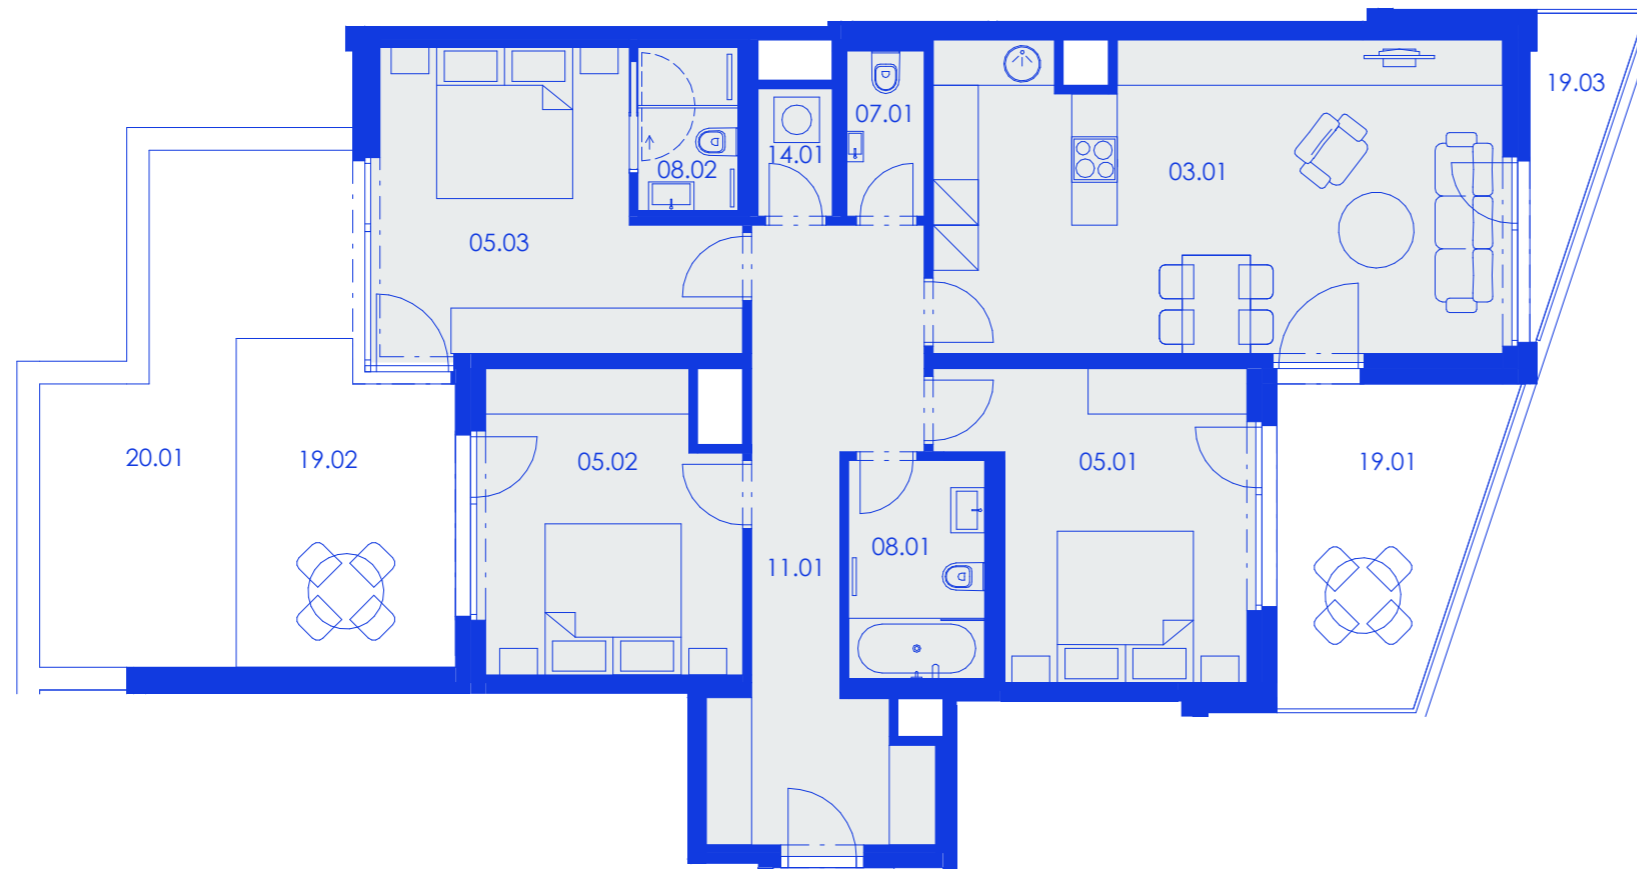


SCHÉMA PROJEKTU


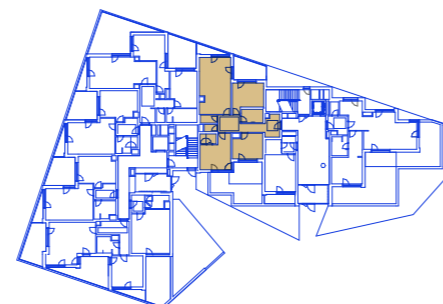


SCHÉMA UMÍSTĚNÍ BYTU

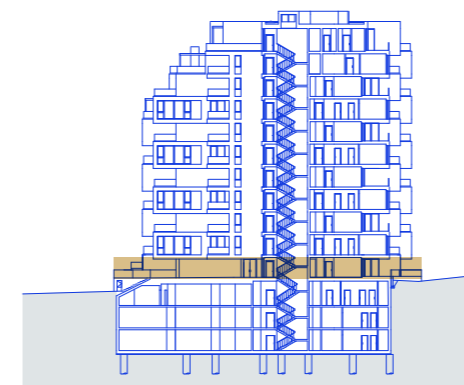

ŘEZ OBJEKTEM

Plochy jednotlivých místností jsou pouze orientační. Vybavené zařízení v plněné (nabytěk, kuch. linka, el. spotřebiče, atd.) nejsou součástí dodávky. Rozsah dodávky je specifikován ve standardu. Investor si vyhrazuje právo na drobné úpravy.
 VERZE 07/2019

HAGIBOR
 REPUBLIC

by **CRESTYL**