



Plachy jednotlivých místností jsou pouze orientační. Vybavení zařízení v plánech (nábytek, kuch. linka, el. spotřebiče, atd.) nejsou součástí dodávky. Rozsah dodávky je specifikován ve standardu. Investor si vyhrazuje právo na drobné úpravy.

VERZE 09/2024

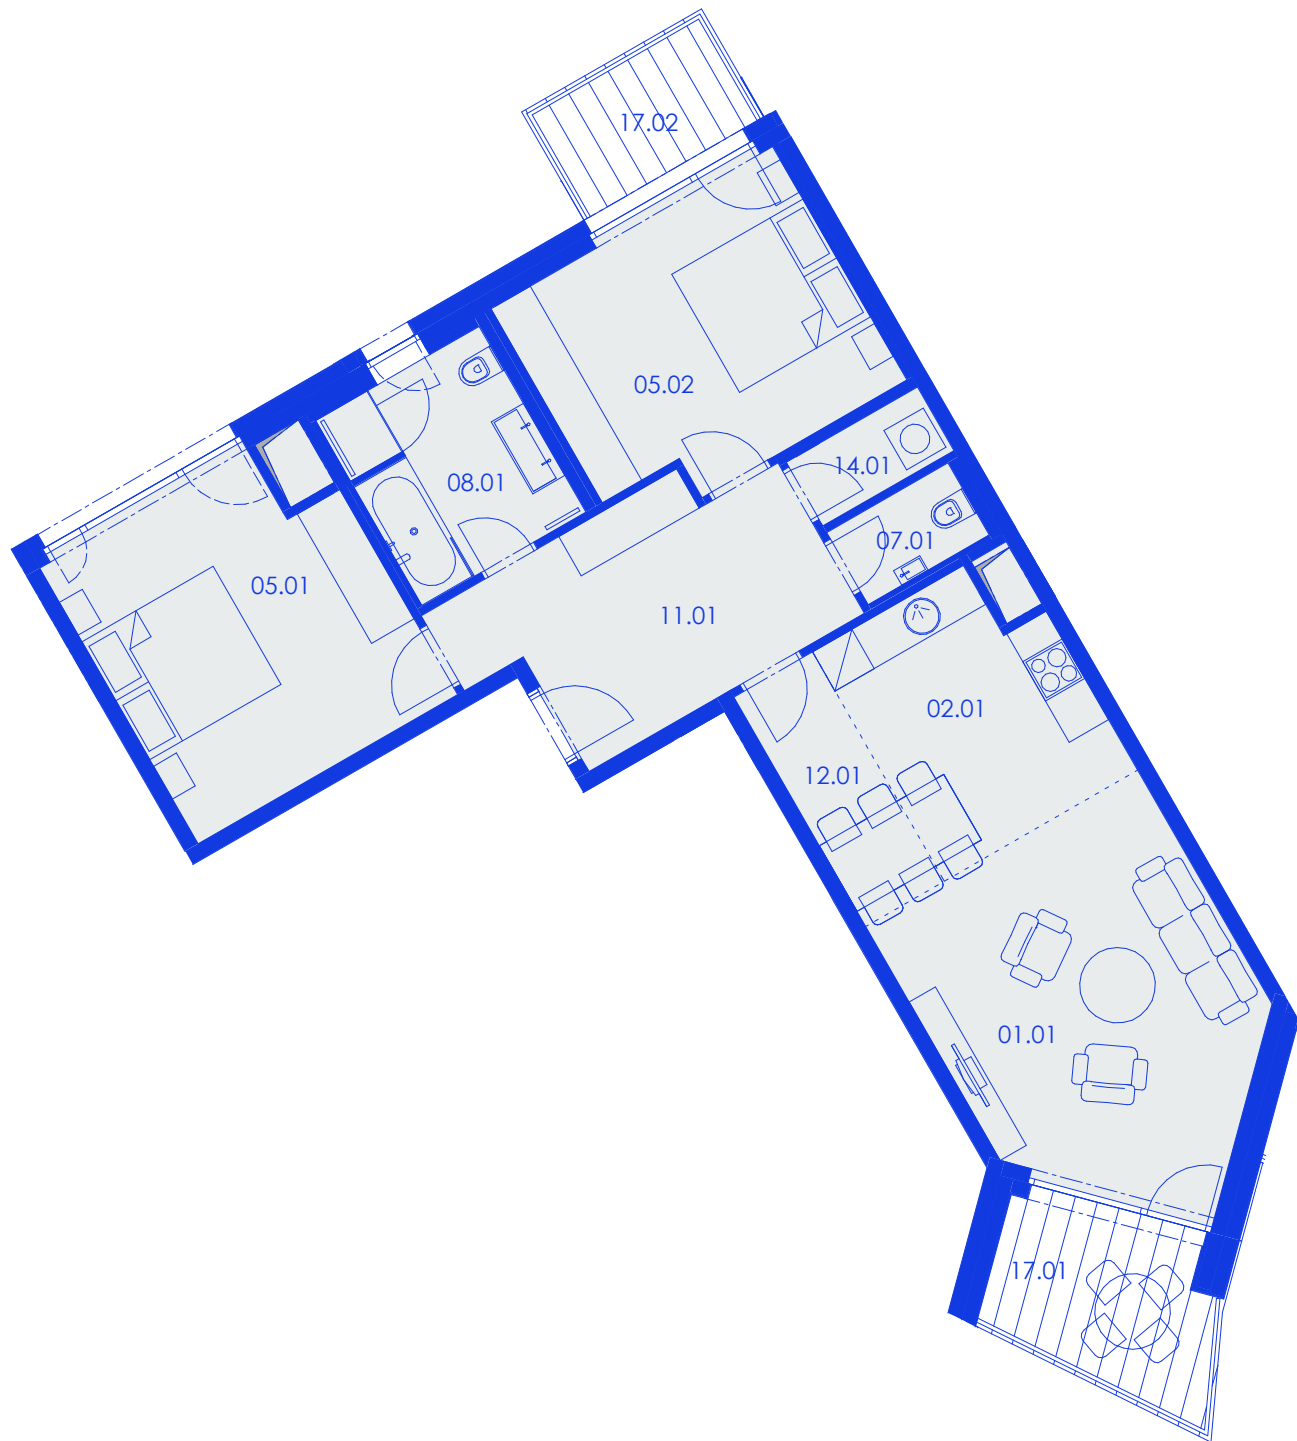


schéma projektu – budova Gamma


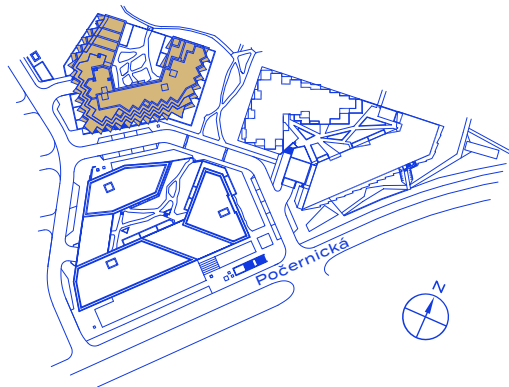


schéma umístění bytu



řez objektem

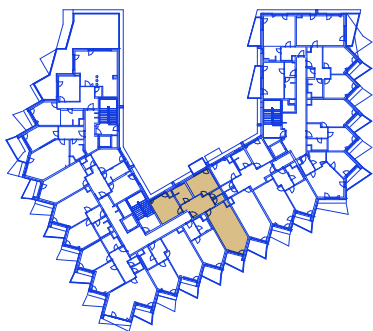

RG.B.06.01 Byt

90,2 m² + 6,6 m² + 4,9 m²

plocha + terasy/balkony

3+KK | 6. NP

č. m.	název místnosti	užitná plocha m ²
11.01	vstupní hala	12,5
07.01	toaleta	2,0
01.01	obývací pokoj	19,1
05.01	ložnice	15,8
05.02	ložnice	14,6
02.01	kuchyň	9,6
08.01	koupelna + toaleta	7,0
14.01	komora	1,9
12.01	chodba	4,2
17.01	balkon	6,6
17.02	balkon	4,9

HAGIBOR

by CRESTYL