



Plochy jednotlivých místností jsou pouze orientační. Vybavení zařízení v plánech (nábytek, kuch. linka, el. spotřebiče, atd.) nejsou součástí dodávky. Rozsah dodávky je specifikován ve standardu. Investor si vyhrazuje právo na drobné úpravy.

VERZE 10/2020

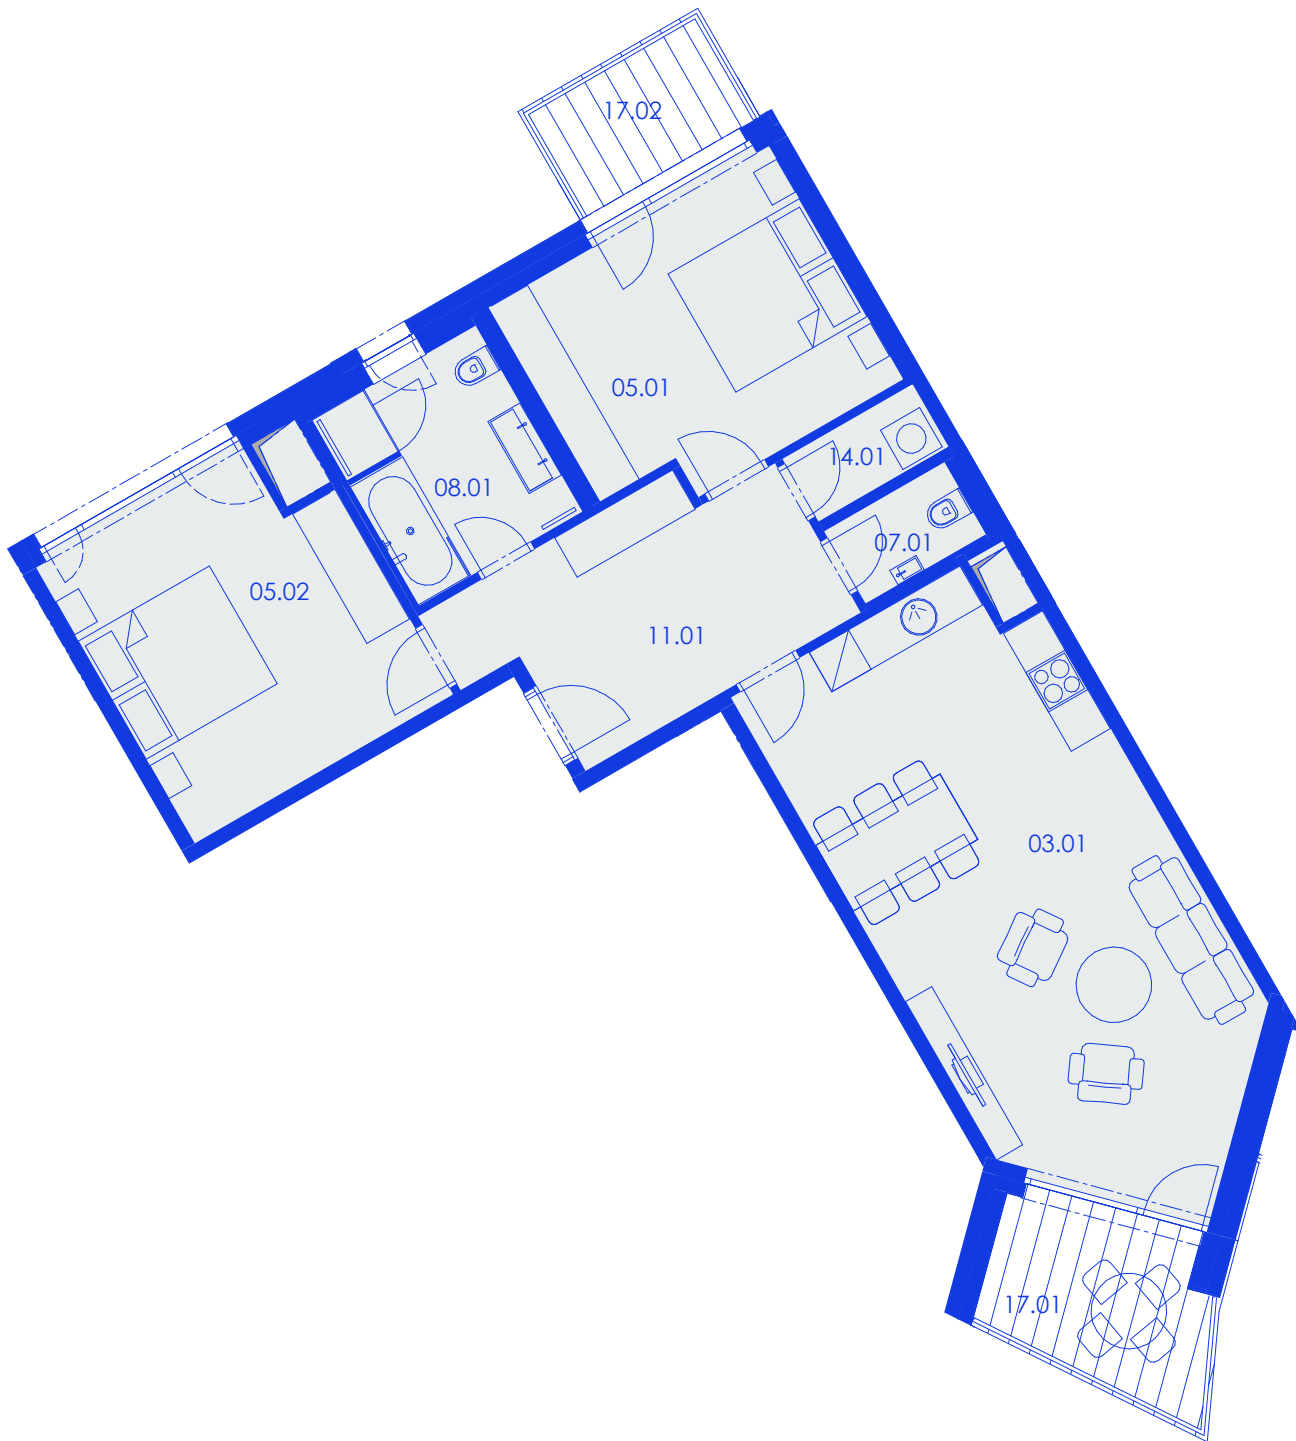


schéma projektu – budova Gamma

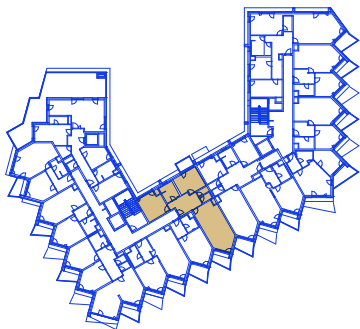


schéma umístění bytu



řez objektem



RG.B.08.01 Byt
91,1 m² + 9,8 m²
plocha + terasy/balkony
3+KK | 8. NP

č. m.	název místnosti	užitná plocha m ²
11.01	vstupní hala	12,4
07.01	toaleta	2,0
03.01	obývací pokoj + kk	32,9
05.01	ložnice	14,6
05.02	ložnice	15,7
08.01	koupelna + toaleta	7,0
14.01	komora	1,9
17.01	balkon	5,9
17.02	balkon	3,9

HAGIBOR

by **CRESTYL**