



Plochy jednotlivých místností jsou pouze orientační. Vybavení zařízení v plánech (nábytek, kuch. linka, el. spotřebiče, atd.) nejsou součástí dodávky. Rozsah dodávky je specifikován ve standardu. Investor si vyhrazuje právo na drobné úpravy.

VERZE 09/2024

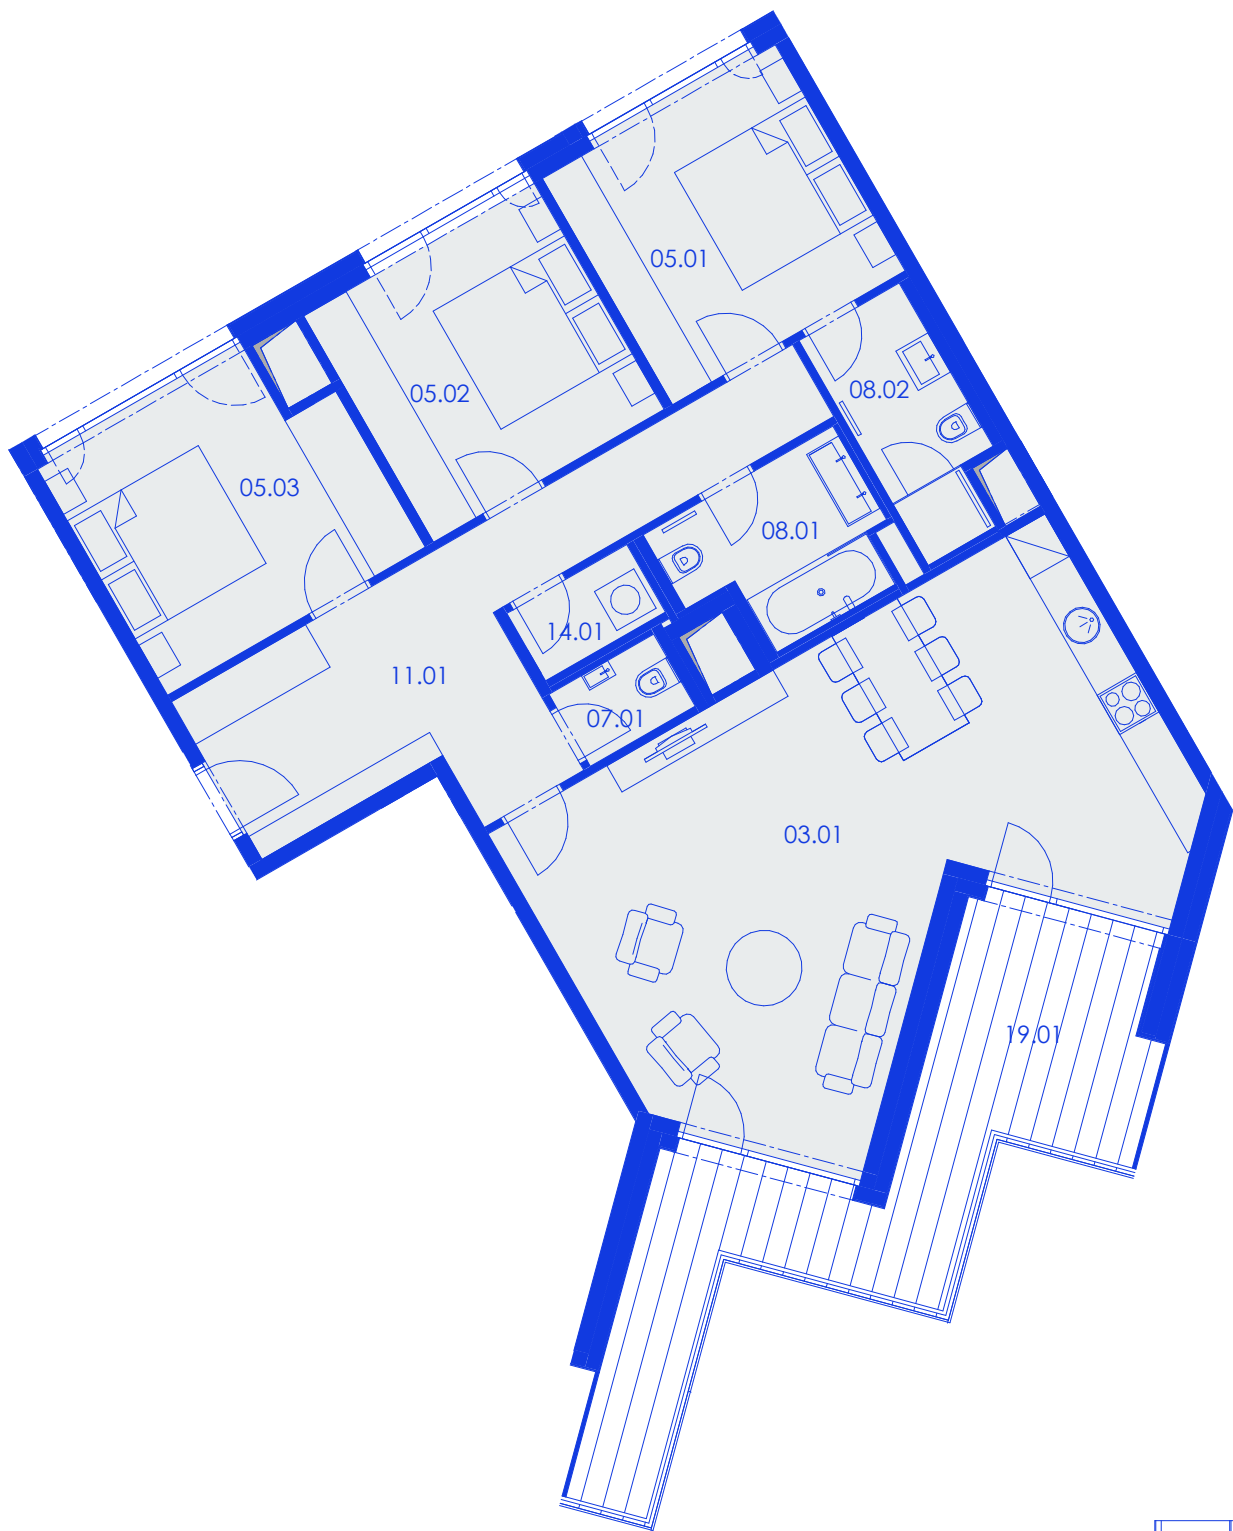


schéma projektu – budova Gamma

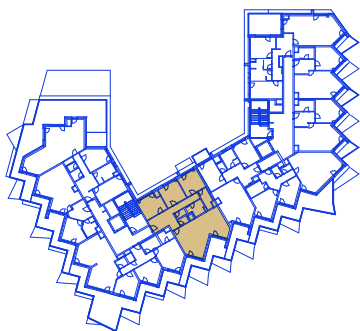


schéma umístění bytu



řez objektem



RG.B.09.01 Byt
115,3 m² + 19,9 m²
plocha + terasa/balkon
4+KK | 9. NP

č. m.	název místnosti	užitná plocha m ²
11.01	vstupní hala	17,7
07.01	toaleta	1,8
03.01	obývací pokoj + kk	41,2
05.01	ložnice	12,3
05.02	ložnice	12,1
05.03	ložnice	12,7
08.01	koupelna + toaleta	5,4
08.02	koupelna + toaleta	4,8
14.01	komora	1,9
19.01	terasa	19,9

HAGIBOR

by **CRESTYL**