



Plochy jednotlivých místností jsou pouze orientační. Vybavení zařízení v plánech (nábytek, kuch. linka, el. spotřebiče, atd.) nejsou součástí dodávky. Rozsah dodávky je specifikován ve standardu. Investor si vyhrazuje právo na drobné úpravy.

VERZE 10/2020

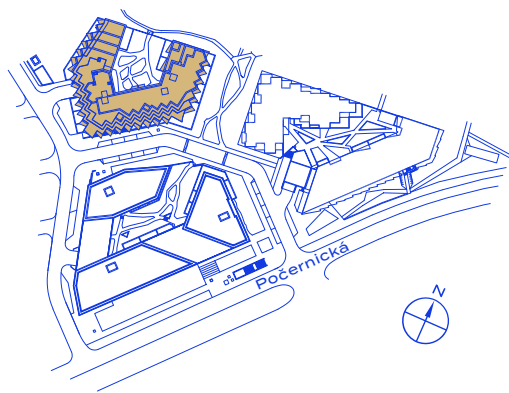
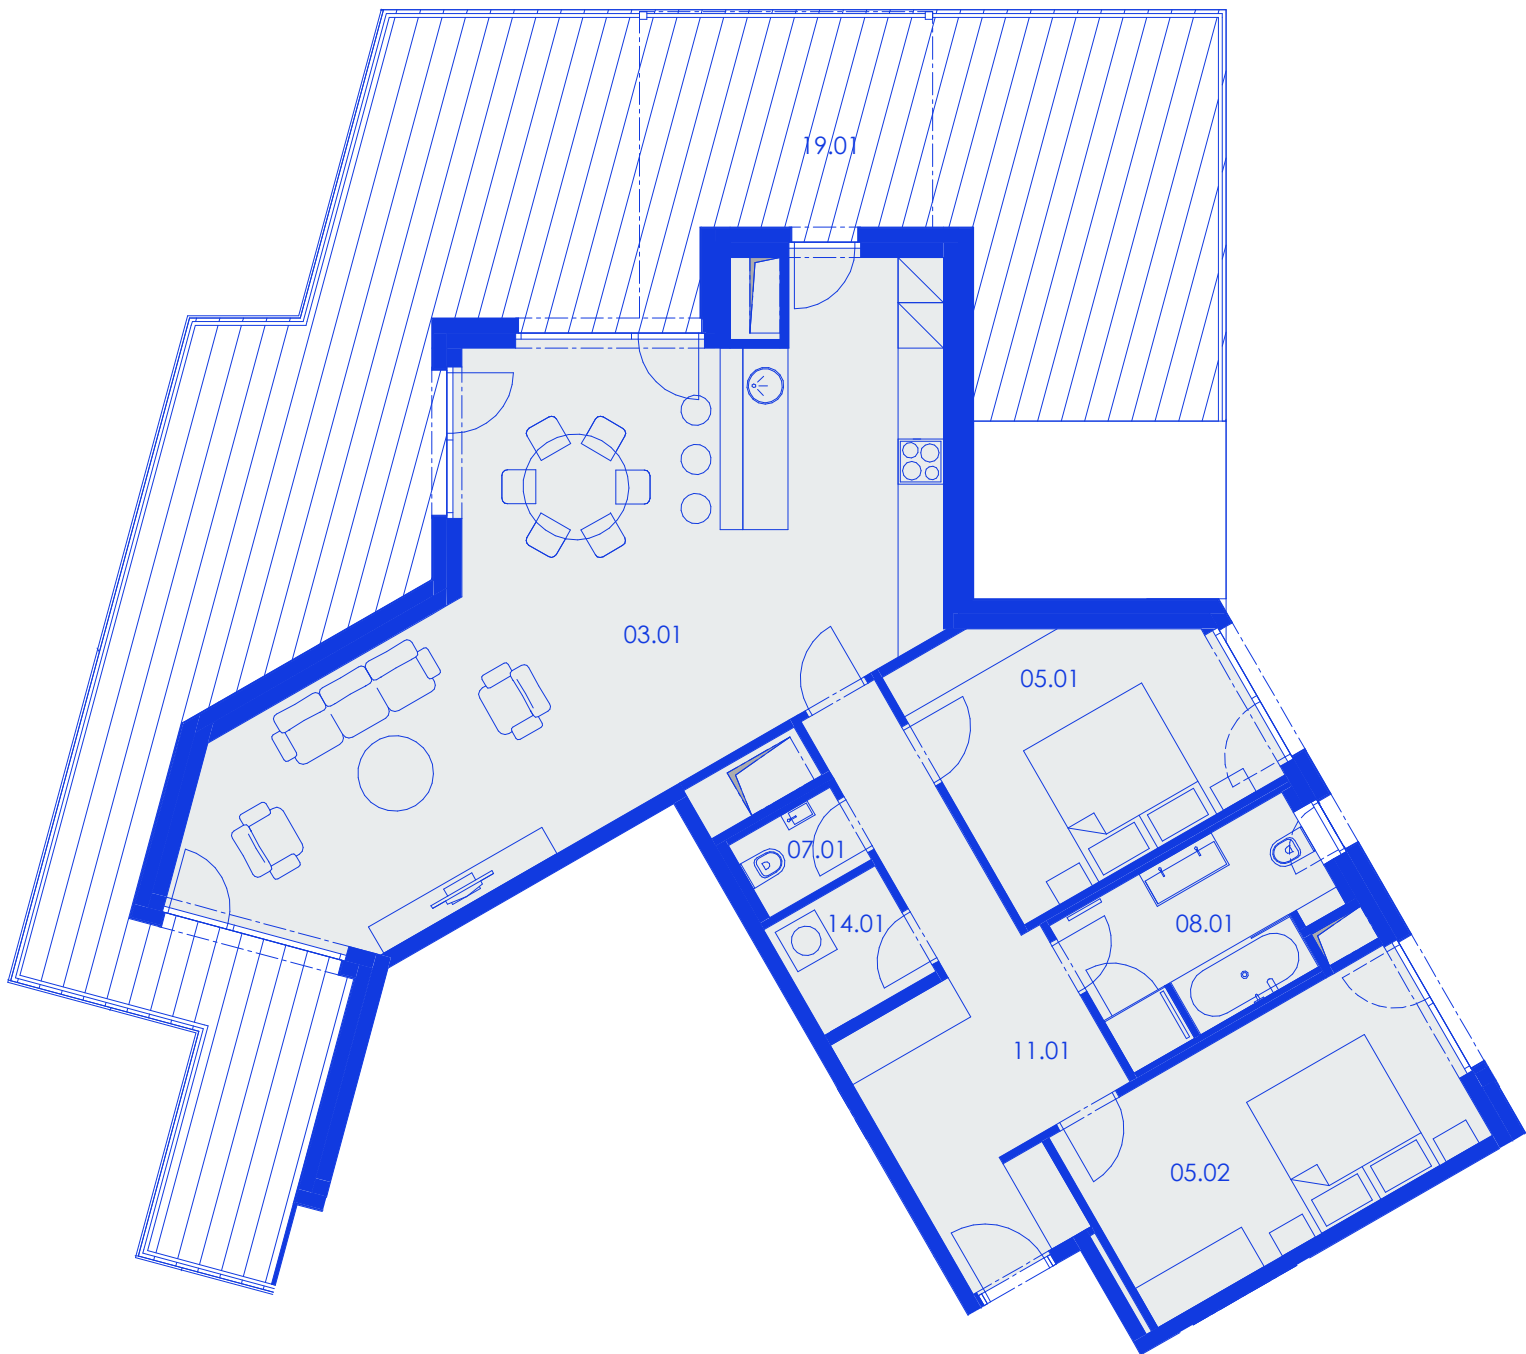


schéma projektu – budova Gamma

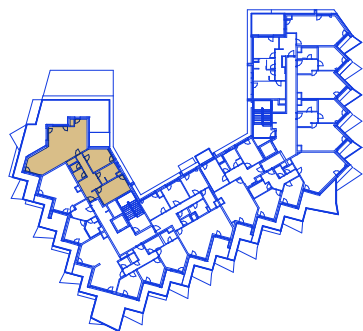


schéma umístění bytu



řez objektem



RG.B.09.04 Byt

109,8 m² + 76,0 m²

plocha + terasa/balkon

3+KK | 9. NP

č. m.	název místnosti	užitná plocha m ²
11.01	vstupní hala	14,5
07.01	toaleta	1,7
03.01	obývací pokoj + kk	50,2
05.01	ložnice	12,9
05.02	ložnice	14,8
08.01	koupelna + toaleta	7,5
14.01	komora	2,7
19.01	terasa	76,0

HAGIBOR

by CRESTYL