

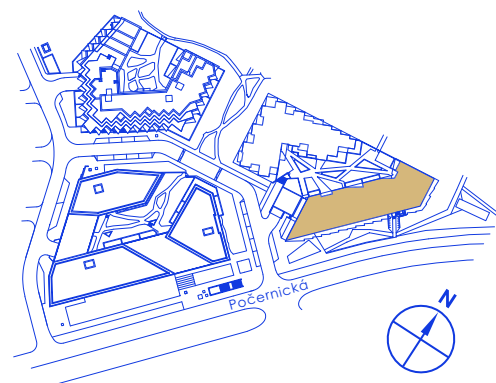
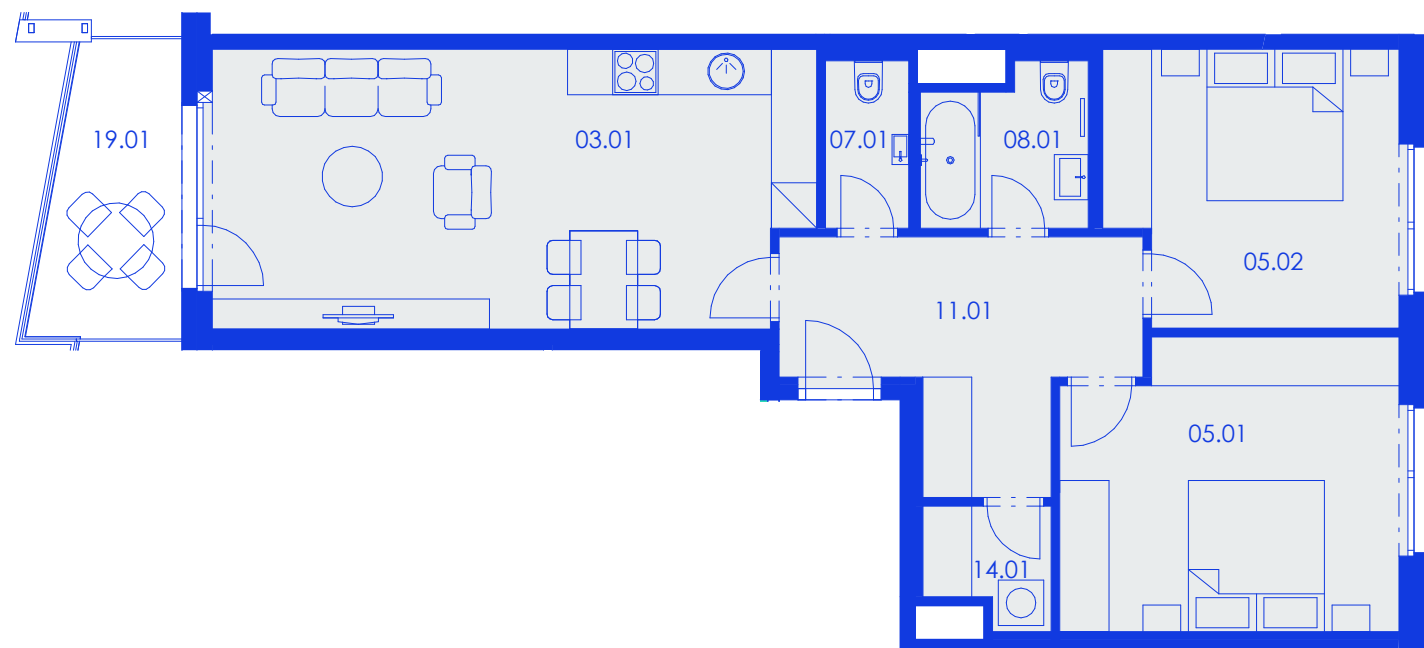


SCHÉMA PROJEKTU


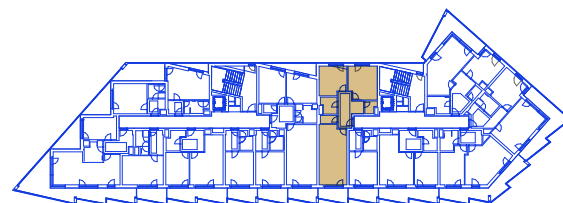


SCHÉMA UMÍSTĚNÍ BYTU



ŘEZ OBJEKTEM

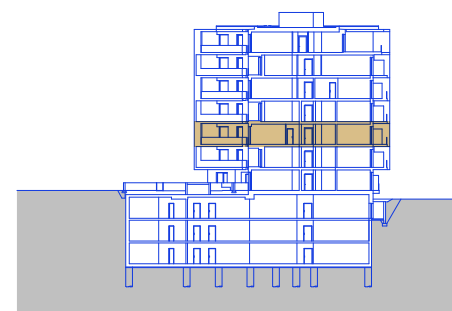

Byt
HG.B1.03.06
85,1 m²
3+KK | 3. NP

č. m.	název místnosti	užitná plocha m ²
11.01	vstupní hala	11.8
03.01	obývací pokoj + kk	28.8
05.01	ložnice	17.1
05.02	ložnice	13.6
08.01	koupelna + toaleta	4.5
07.01	toaleta	2.6
14.01	komora	2.4
19.01	terasa	6.8

Plochy jednotlivých místností jsou pouze orientační. Vybavené zařízení v plátech (nabýtek, kuch. linka, el. spotřebiče, atd.) nejsou součástí dodávky. Rozsah dodávky je specifikován ve standardu. Investor si vyhrazuje právo na drobné úpravy.

VERZE 07/2019

HAGIBOR
REPUBLIC

by **CRESTYL**