

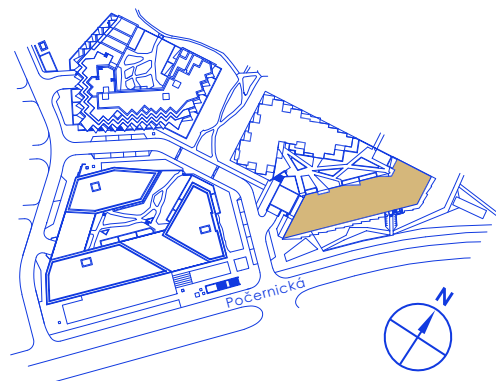
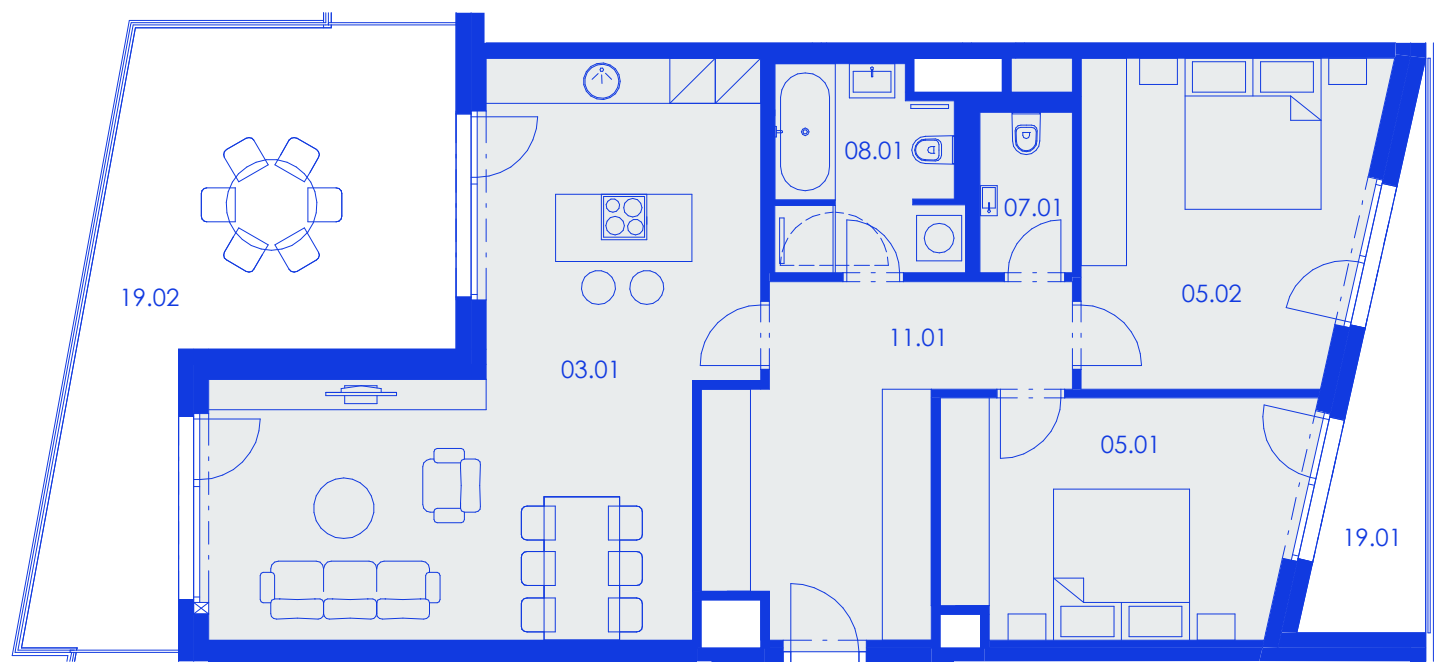


SCHÉMA PROJEKTU


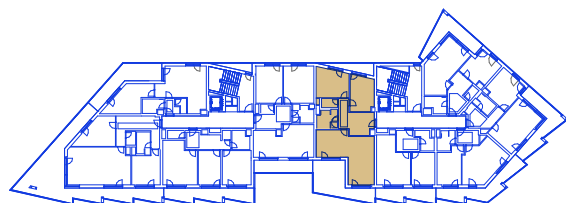


SCHÉMA UMÍSTĚNÍ BYTU



ŘEZ OBJEKTEM

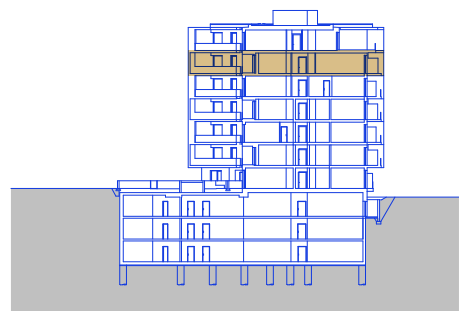

Byt
HG.B1.06.05
99,1 m²
3+KK | 6. NP

č. m.	název místnosti	užitná plocha m ²
11.01	vstupní hala	15.3
03.01	obývací pokoj + kk	38.1
05.01	ložnice	14.9
05.02	ložnice	16.0
08.01	koupelna + toaleta	6.4
07.01	toaleta	2.6
19.01	terasa	6.5
19.02	terasa	26.5

HAGIBOR
REPUBLIC

by **CRESTYL**

Plochy jednotlivých místností jsou pouze orientační. Vytvářené zařízení v plátech (nabýtek, kuch. linka, el. spotřebiče, atd.) nejsou součástí dodávky. Rozsah dodávky je specifikován ve standardu. Investor si vyhrazuje právo na drobné úpravy.

VERZE 07/2019