

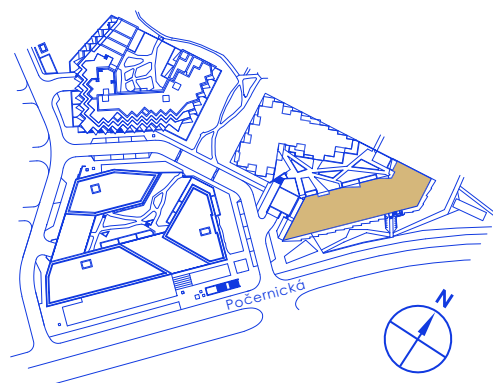
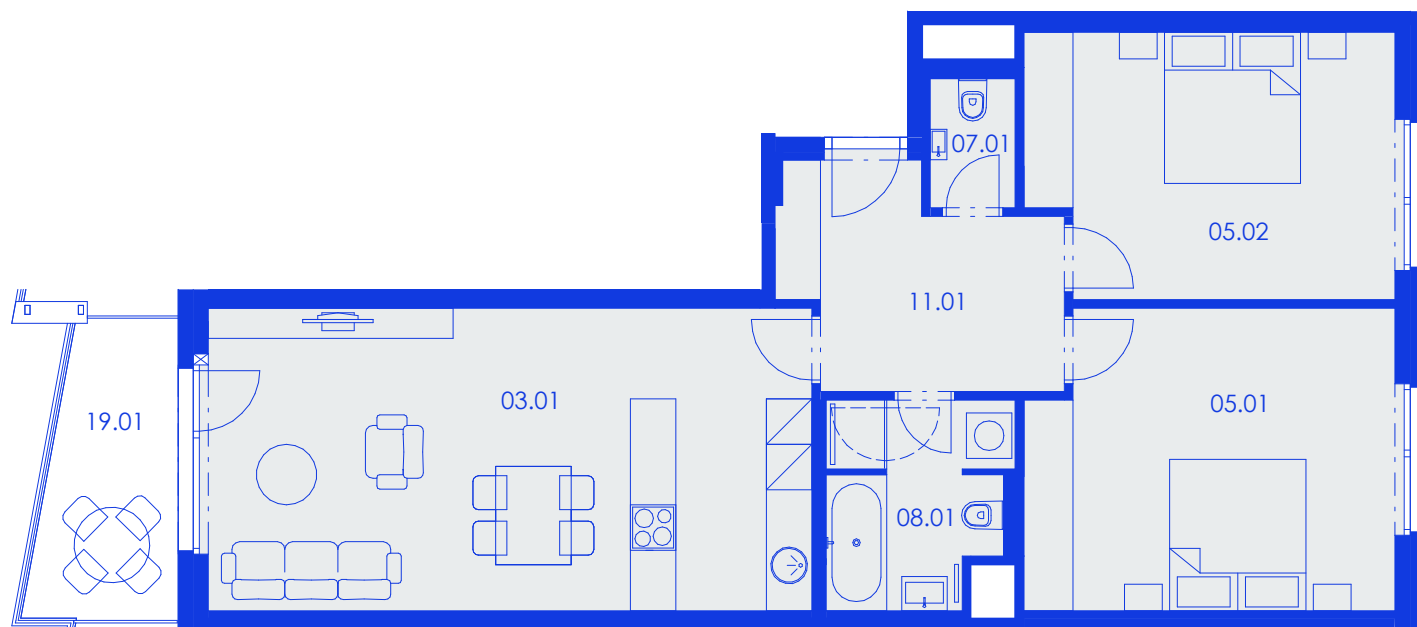


SCHÉMA PROJEKTU


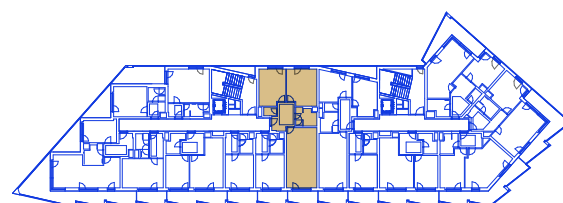


SCHÉMA UMÍSTĚNÍ BYTU



ŘEZ OBJEKTEM

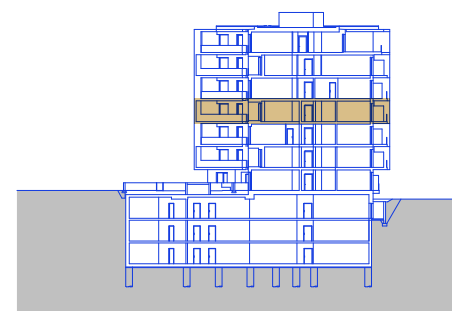

Byt
HG.B2.04.01
92 m²
3+KK | 4. NP

č. m.	název místnosti	užitná plocha m ²
11.01	vstupní hala	9.6
03.01	obývací pokoj + kk	33.5
05.01	ložnice	18.8
05.02	ložnice	17.1
08.01	koupelna + toaleta	6.3
07.01	toaleta	2.0
19.01	terasa	6.8

Plochy jednotlivých místností jsou pouze orientační. Vytvářené zařízení v plátech (nabýtek, kuch. linka, el. spotřebiče, atd.) nejsou součástí dodávky. Rozsah dodávky je specifikován ve standardu. Investor si vyhrazuje právo na drobné úpravy.

VERZE 07/2019

HAGIBOR
REPUBLIC

by **CRESTYL**