



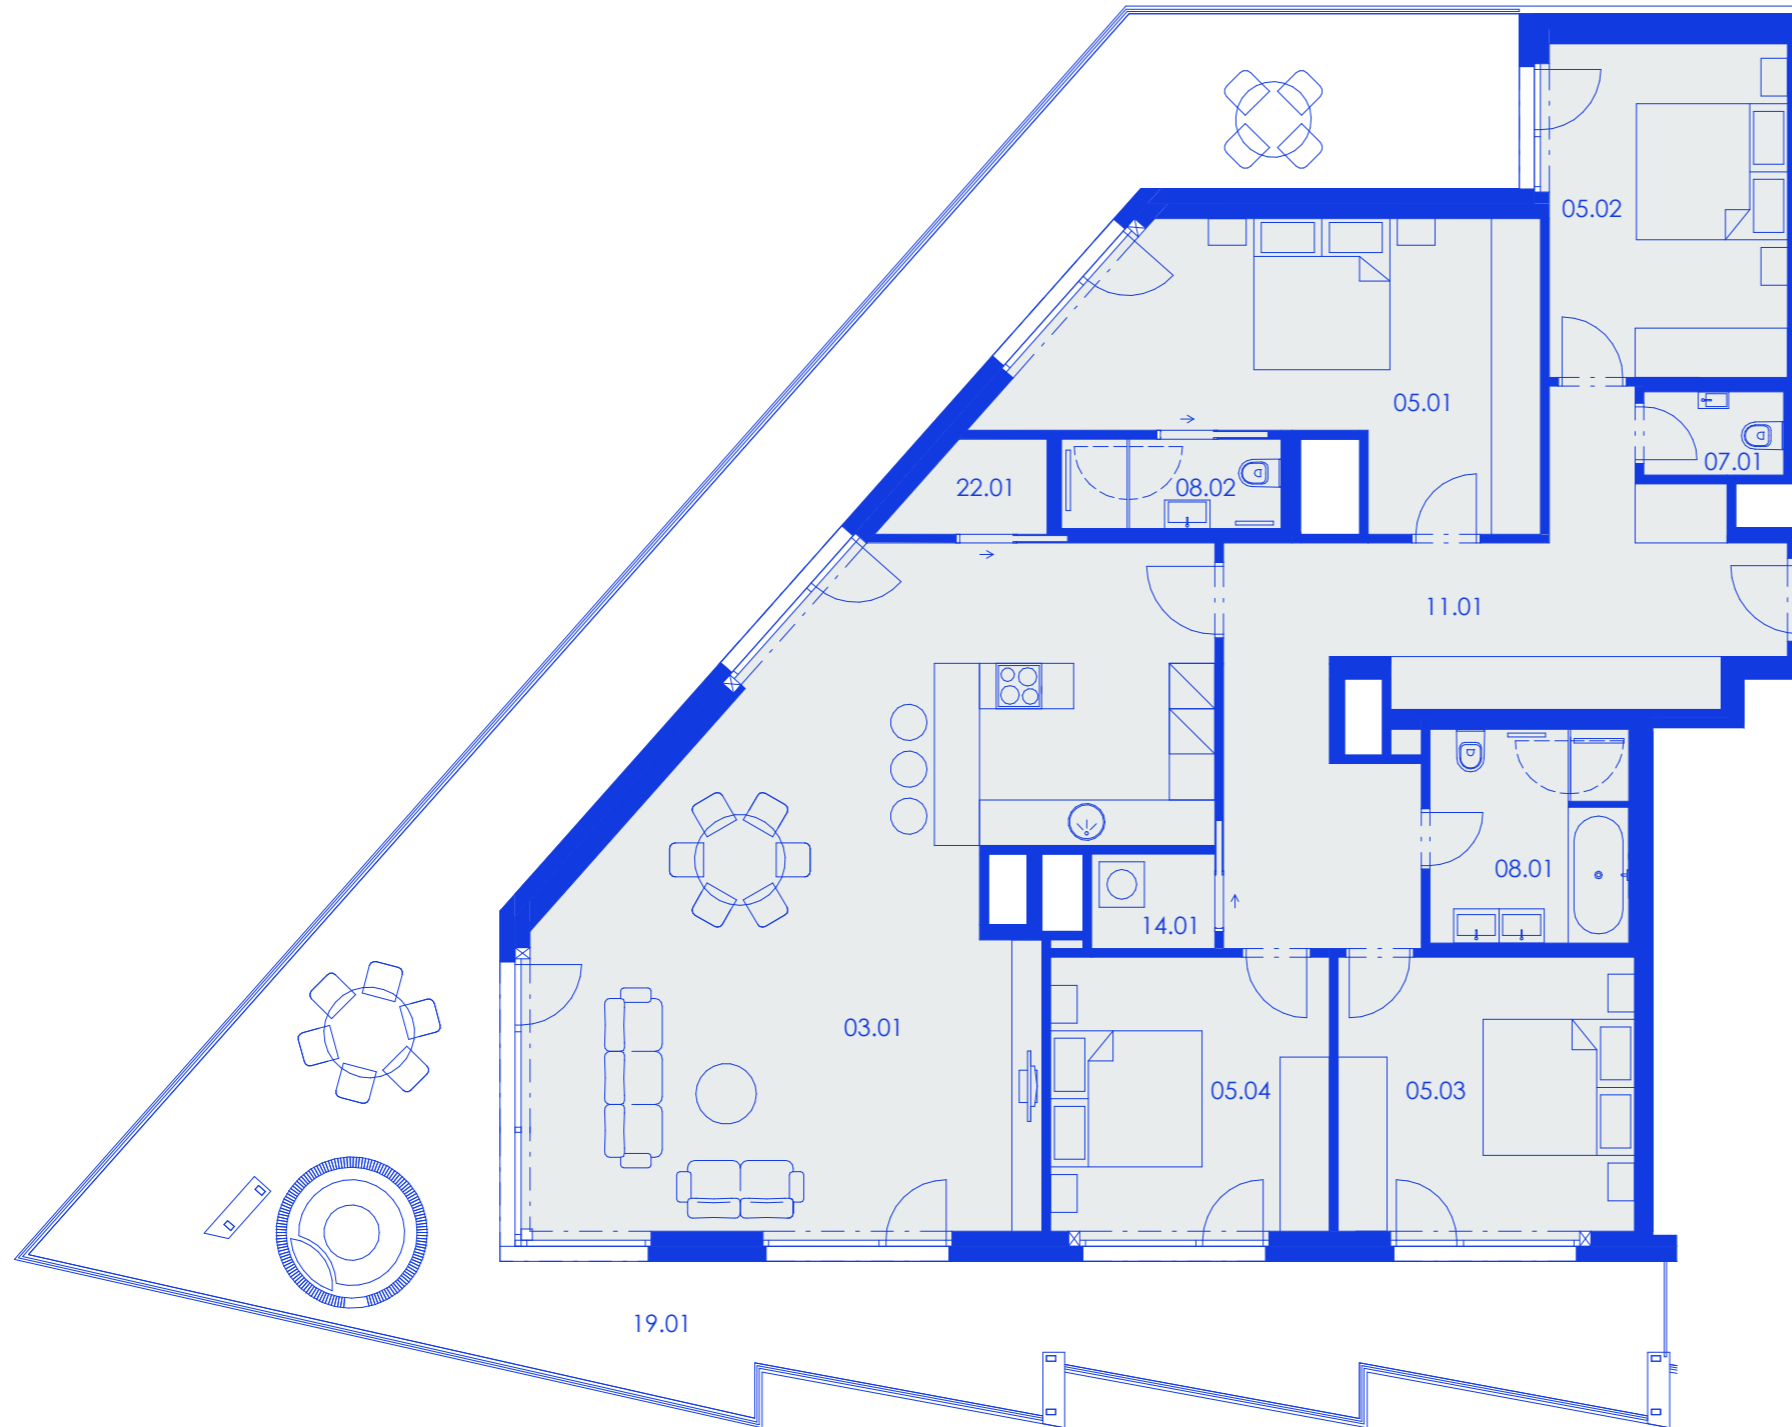

Byt  
**HG.B2.07.03**  
**175,2 m<sup>2</sup>**  
 5+KK | 7. NP

č. m.	název místnosti	užitná plocha m <sup>2</sup>
11.01	vstupní hala	26.1
03.01	obývací pokoj + kk	58.5
05.01	ložnice	20.8
05.02	ložnice	14.3
05.03	ložnice	14.2
05.04	ložnice	13.3
08.01	koupelna + toaleta	7.5
08.02	koupelna + toaleta	3.5
07.01	toaleta	2.1
14.01	komora	2.0
22.01	spíž	2.3
19.01	terasa	84.6

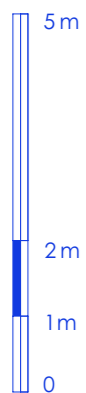

Plochy jednotlivých místností jsou pouze orientační. Vyobrazené zařízení v plánech (nabýtek, kuch. linka, el. spotřebiče, atd.) nejsou součástí dodávky. Rozsah dodávky je specifikován ve standardu. Investor si vyhrazuje právo na drobné úpravy.  
 VERZE 07/2019

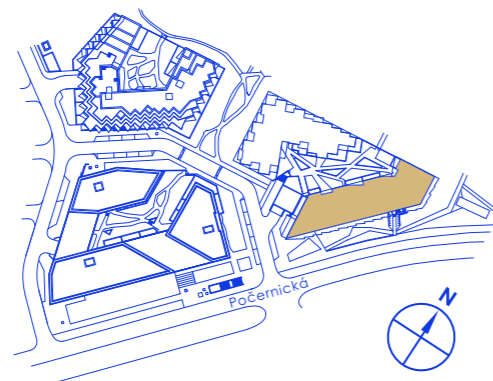


SCHÉMA PROJEKTU


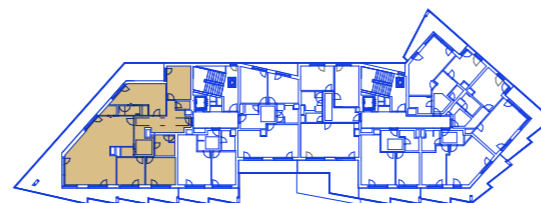


SCHÉMA UMÍSTĚNÍ BYTU

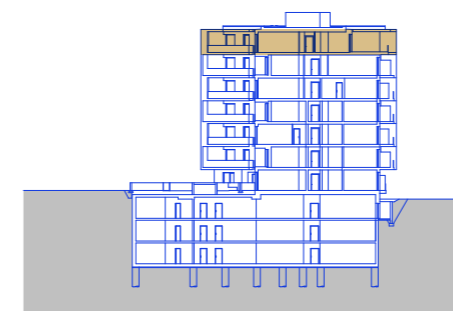

ŘEZ OBJEKTEM

**HAGIBOR**  
 REPUBLIC

by **CRESTYL**