



Plochy jednotlivých místností jsou pouze orientační. Vybavení zařízení v plánech (nábytek, kuch. linka, el. spotřebiče, atd.) nejsou součástí dodávky. Rozsah dodávky je specifikován ve standardu. Investor si vyhrazuje právo na drobné úpravy.

VERZE 10/2020



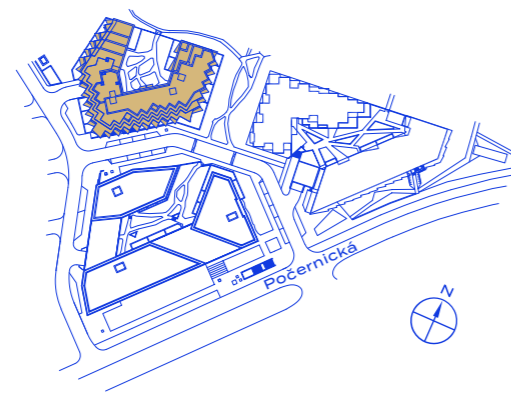


schéma projektu – budova Gamma



schéma umístění bytu

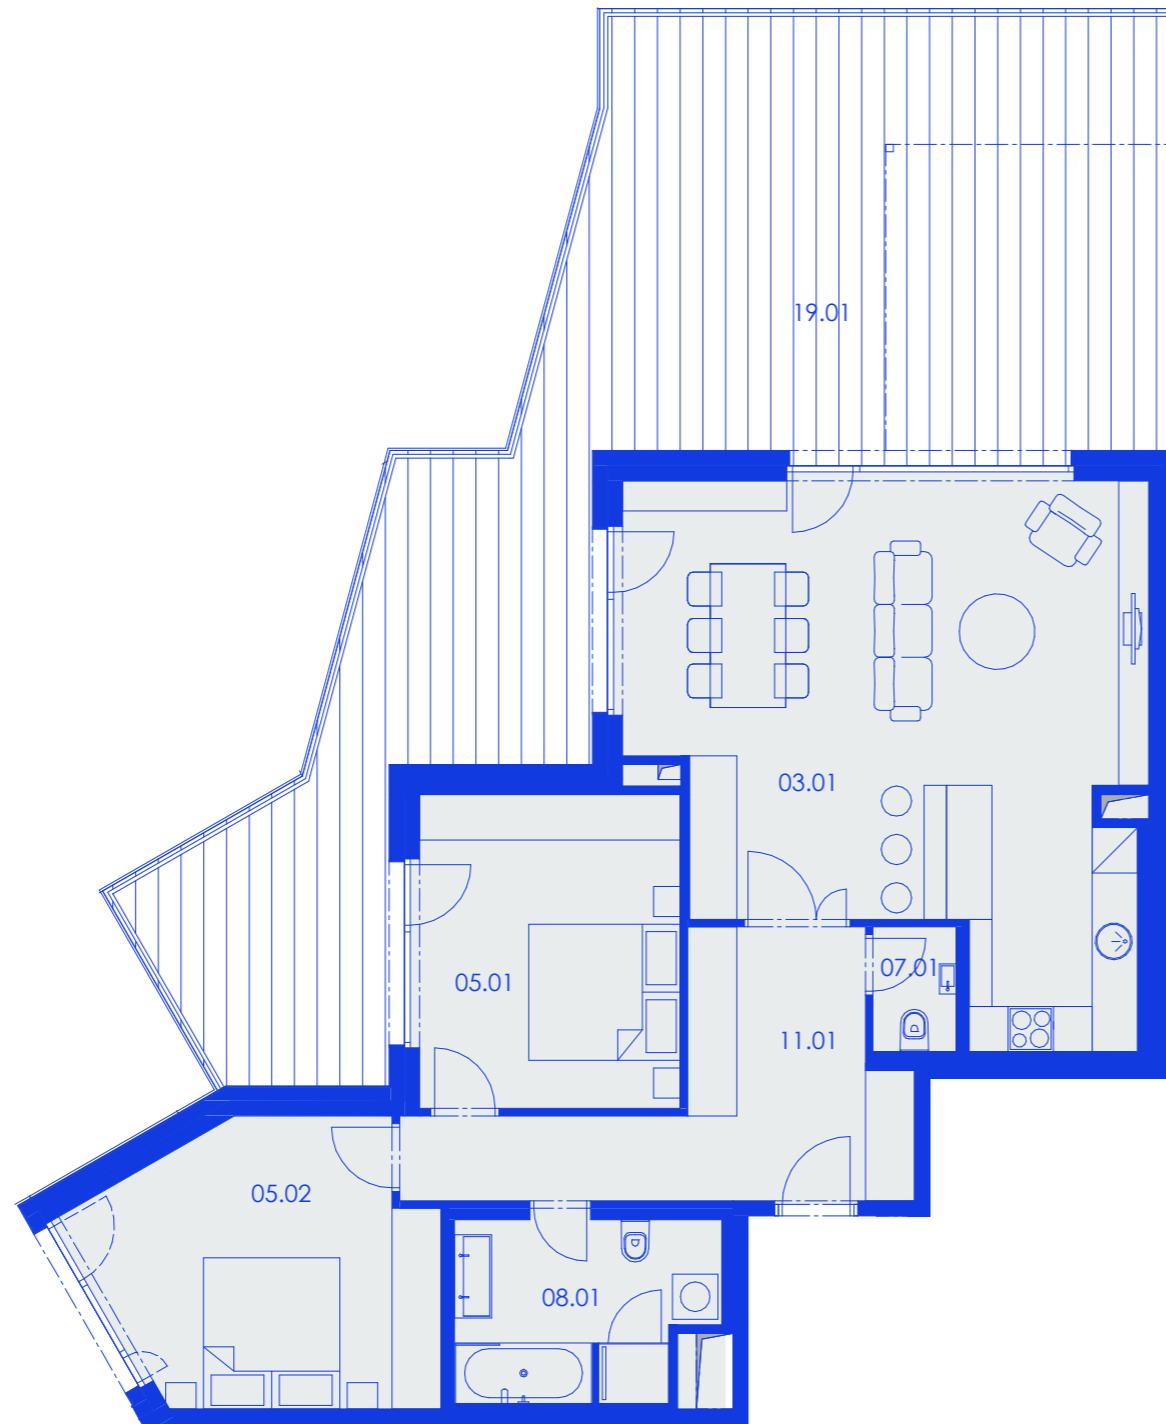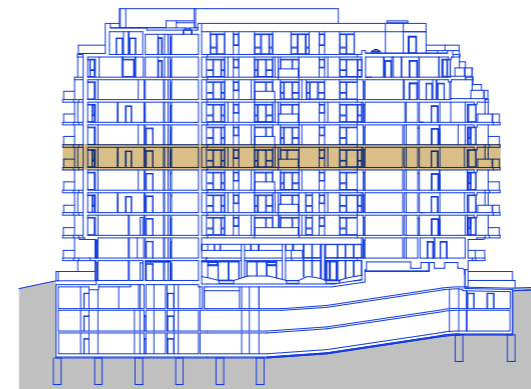

řez objektem



**RG.C.06.02** Byt  
**100,8 m<sup>2</sup> + 69,6 m<sup>2</sup>**  
 plocha + terasa/balkon  
**3+KK | 6. NP**

č. m.	název místnosti	užitná plocha m <sup>2</sup>
11.01	vstupní hala	13,9
07.01	toaleta	1,8
03.01	obývací pokoj + kk	41,7
05.01	ložnice	14,3
05.02	ložnice	15,4
08.01	koupelna + toaleta	7,8
19.01	terasa	69,6

**HAGIBOR**

by **CRESTYL**