




Byt  
**A1.08.02**  
**96,7 m<sup>2</sup>**  
 3+KK | 8. NP

č. m.	název místnosti	užitná plocha m <sup>2</sup>
11.01	vstupní hala	14.0
03.01	obývací pokoj + kk	36.1
05.01	ložnice	14.0
05.02	ložnice	17.6
08.01	koupelna + toaleta	7.3
07.01	toaleta	1.8
19.01	terasa	12.4
19.02	terasa	7.6

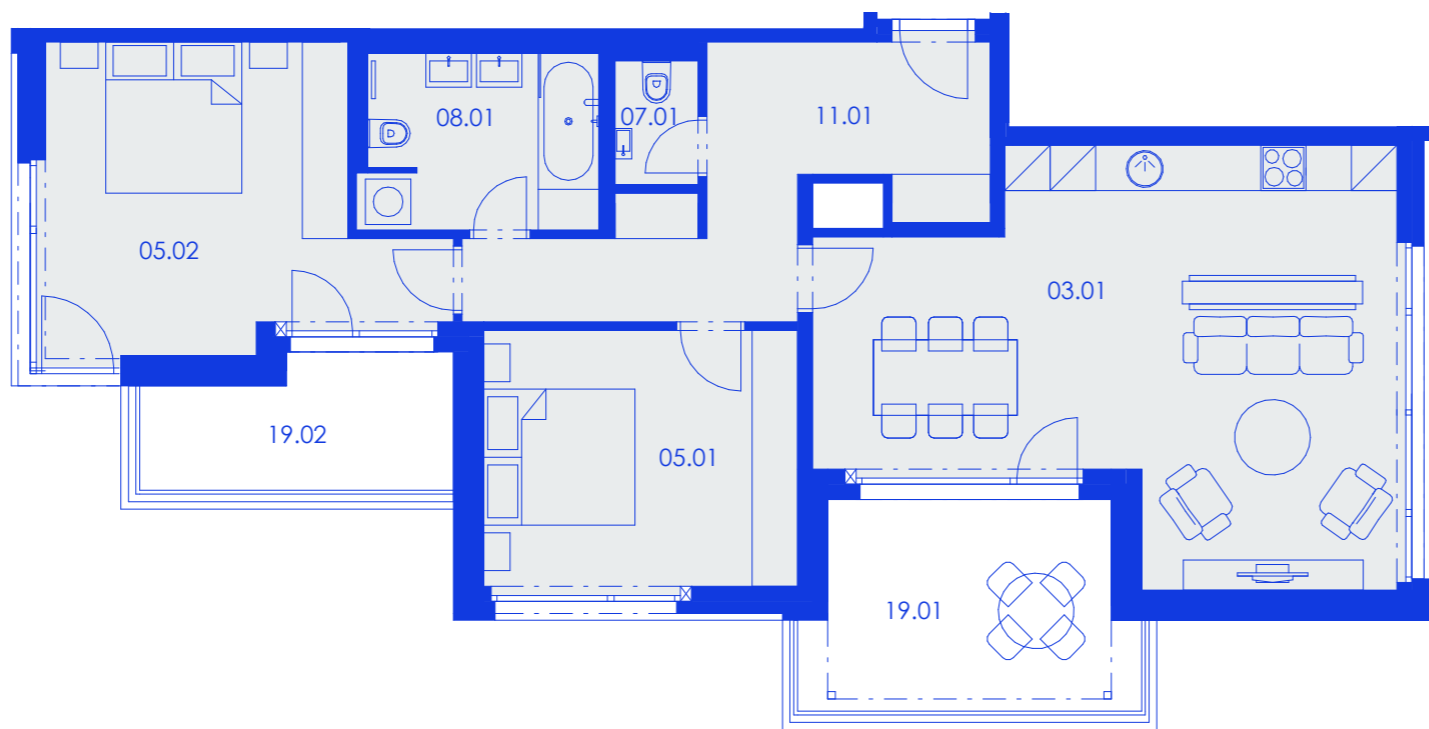

Plochy jednotlivých místností jsou pouze orientační. Vybavené zařízení v plněné (nabytěk, kuch. linka, el. spotřebiče, atd.) nejsou součástí dodávky. Rozsah dodávky je specifikován ve standardu. Investor si vyhrazuje právo na drobné úpravy.  
 VERZE 07/2019

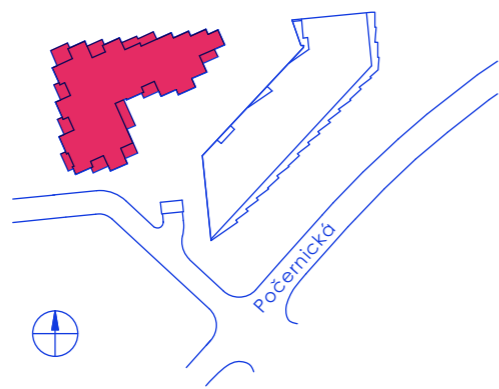


SCHÉMA PROJEKTU


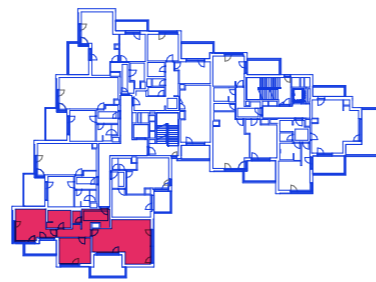


SCHÉMA UMÍSTĚNÍ BYTU

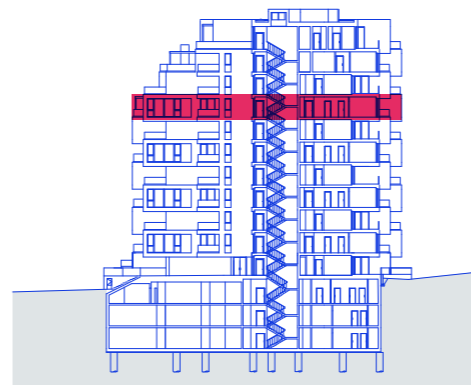

ŘEZ OBJEKTEM

**HAGIBOR**  
 REPUBLIC

by **CRESTYL**