


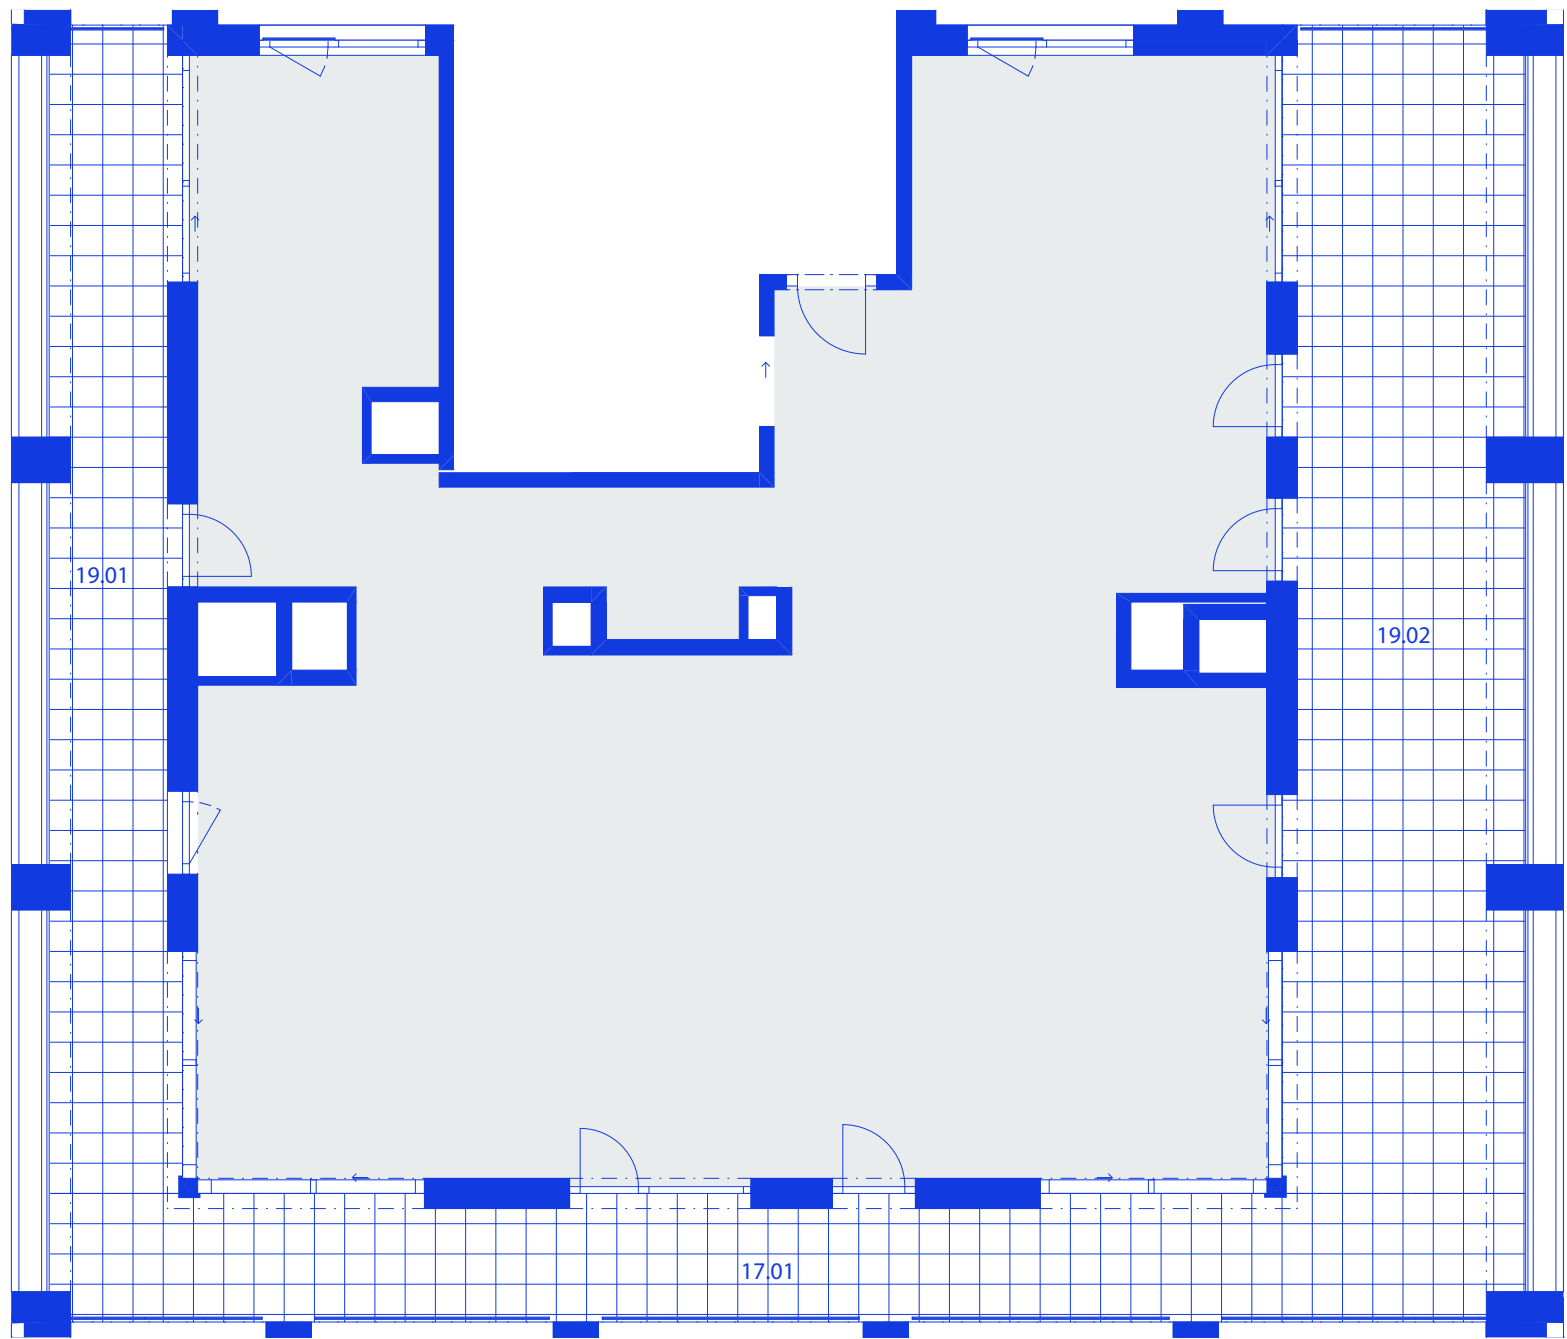

Plochy jednotlivých místností jsou pouze orientační. Vybavení zařízení v plánech (nábytek, kuch. linka, el. spotřebiče, atd.) nejsou součástí dodávky. Rozsah dodávky je specifikován ve standardu. Investor si vyhrazuje právo na drobné úpravy.

VERZE 05/2024

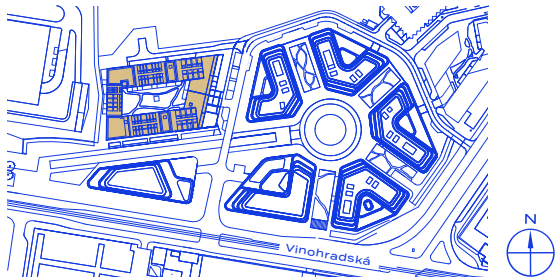


schéma projektu – budova Kappa


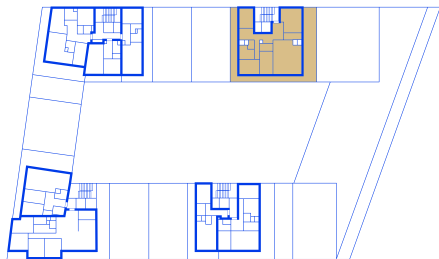


schéma umístění bytu



řez objektem

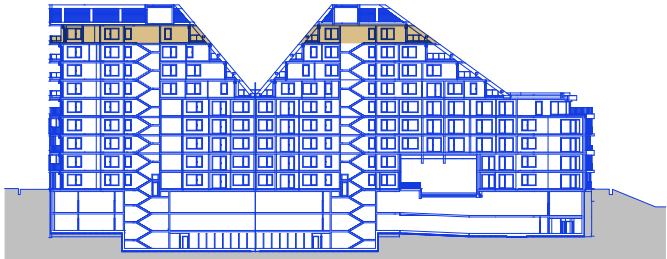

R5.E.09.01 Byt
173,34 m² + 144,42 m²
plocha + terasy
9. NP

č. m.	název místnosti	užitná plocha m ²
19.01	terasa	42,11
19.02	terasa	71,38
17.01	terasa	30,93